



PLANTA BAIXA - TÉRREO (BLOCO ADMINISTRATIVO)  
 ÁREA= 508,75 M<sup>2</sup>  
 ESCALA: 1/100

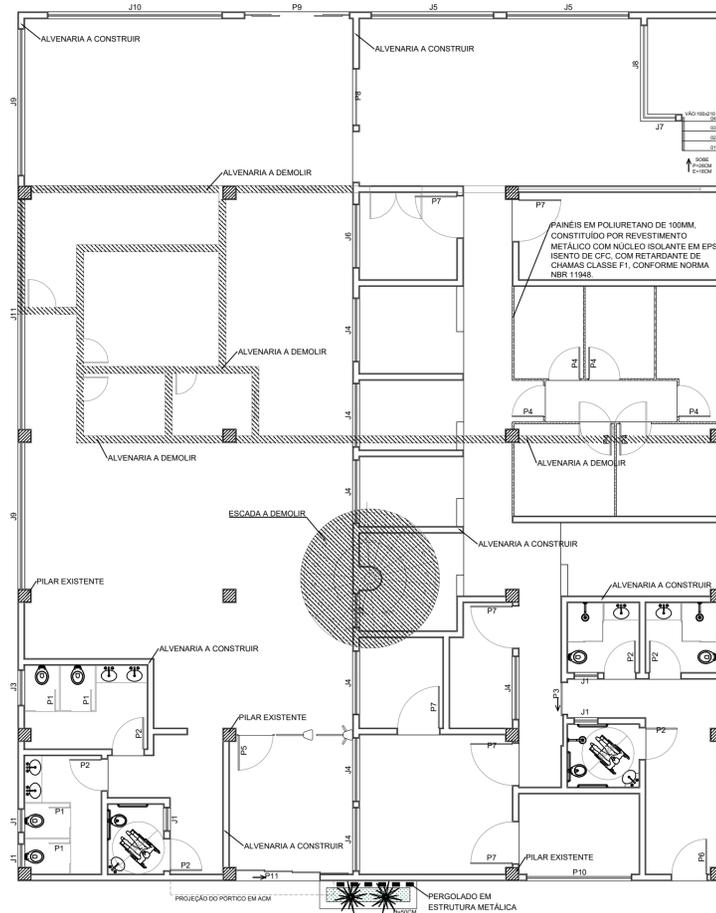

PLANTA BAIXA - DEMOLIÇÃO E CONSTRUÇÃO  
 ÁREA= 508,75 M<sup>2</sup>  
 ESCALA: 1/100

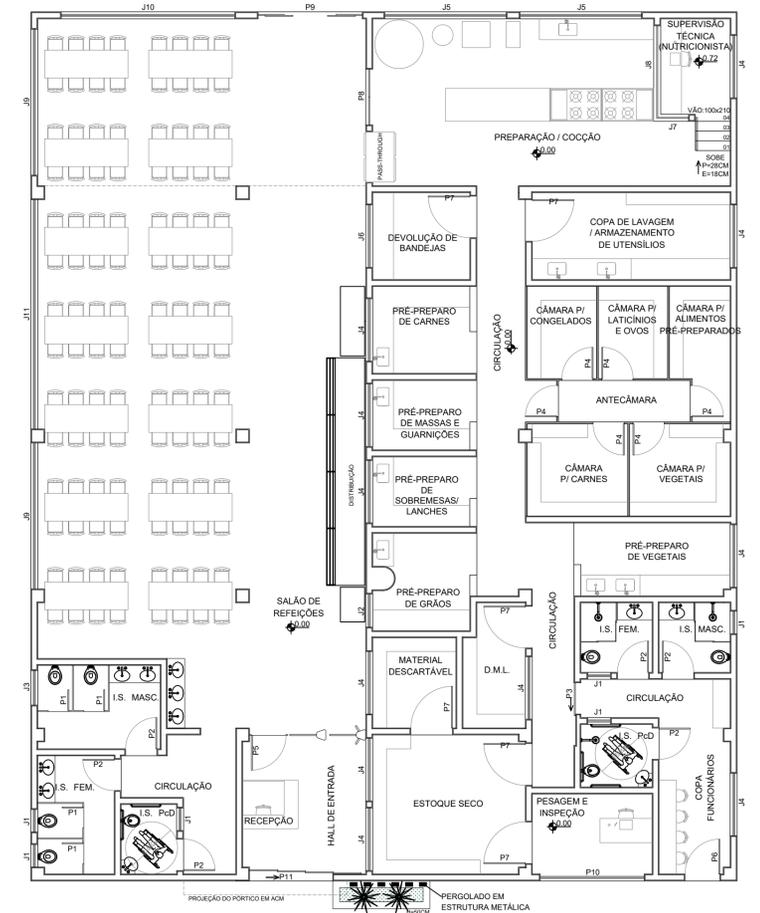

PLANTA BAIXA - TÉRREO (RESTAURANTE UNIVERSITÁRIO)  
 ÁREA= 508,75 M<sup>2</sup>  
 ESCALA: 1/100

LEGENDA	
	ALVENARIA A CONSTRUIR
	EXISTENTE
	ALVENARIA A DEMOLIR
	PAINEL EM POLIURETANO

RESUMO DE ESQUADRIAS							
TIPO	DIMENSÕES	PEITOR.	QUANT.	MODELO/TIPO	MATERIAL		
							LARG.
PORTAS	P1	0,60	1,60	-	04	Abrir de 01 folha	Alumínio e vidro
	P2	0,90	2,10	-	06	Abrir de 01 folha	Madeira
	P3	0,90	2,10	-	01	Correr de 01 folha	Madeira
	P4	1,00	2,10	-	06	Frigorífica/ Abrir de 01 folha	Poliuretano
	P5	1,00	1,00	-	01	Grade de abrir de 01 folha	Metalon
	P6	1,00	2,50	-	01	Abrir de 01 folha	Metalon
	P7	1,20	2,10	-	06	Abrir de 01 folha	Metalon
	P8	1,60	2,10	-	01	Vai e vem de 02 folhas	ABS
	P9	3,00	2,10	-	01	Correr de 04 folhas	Alumínio e vidro
	P10	3,00	2,50	-	01	Enrolar	Aço
	P11	3,35	2,50	-	01	Correr de 04 folhas sequenciais	Alumínio e vidro
JANELAS	J1	0,65	0,60	1,50	06	Máxim-ar	Alumínio e vidro
	J2	0,95	0,60	1,50	01	Máxim-ar	Alumínio e vidro
	J3	1,00	0,60	1,50	01	Máxim-ar	Alumínio e vidro
	J4	1,80	0,60	1,50	11	Máxim-ar	Alumínio e vidro
	J5	3,50	0,60	1,50	02	Máxim-ar	Alumínio e vidro
	J6	1,80	1,00	1,10	01	Correr 02 folhas	Alumínio e vidro
	J7	1,00	1,32	0,78	01	Fixa	Alumínio e vidro
	J8	2,75	1,32	0,72	01	Fixa	Alumínio e vidro
	J9	4,20	1,60	0,50	02	Máxim-ar+bandeira inferior fixa	Alumínio e vidro
	J10	5,00	1,60	0,50	01	Máxim-ar+bandeira inferior fixa	Alumínio e vidro
	J11	6,60	1,60	0,50	01	Máxim-ar+bandeira inferior fixa	Alumínio e vidro

OBSERVAÇÃO: REFORMA DO PAVIMENTO TÉRREO DO BLOCO ADMINISTRATIVO PARA IMPLANTAÇÃO DO RESTAURANTE UNIVERSITÁRIO

<b>UNIVERSIDADE DO ESTADO DE MINAS GERAIS</b> UNIDADE DIVINÓPOLIS PROJETO ARQUITETÔNICO DO RESTAURANTE UNIVERSITÁRIO	
PROPRIETÁRIO: UNIVERSIDADE DO ESTADO DE MINAS GERAIS	
RESPONSÁVEL TÉCNICO: ISABELLA LUÍSA DOS SANTOS - CREA-MG 368.608/D TIAGO DE MORAIS FARIA NOVAIS - CREA-MG 112.663/D	
FOLHA:	01/01
ENDEREÇO: AVENIDA PARANÁ, Nº 3001 BAIRRO JARDIM BELVEDERE DIVINÓPOLIS-MG	AUTORA: ISABELLA LUÍSA DOS SANTOS - CREA-MG 368.608/D
CONTEÚM: PLANTA BAIXA DO PAVIMENTO TÉRREO DO BLOCO ADMINISTRATIVO, PLANTA DE DEMOLIÇÃO E CONSTRUÇÃO, E PLANTA BAIXA DO RESTAURANTE UNIVERSITÁRIO.	DATA: AGOSTO/2024
ESCALA: INDICADA	ÁREA TOTAL DA EDIFICAÇÃO: 508,75M <sup>2</sup>