




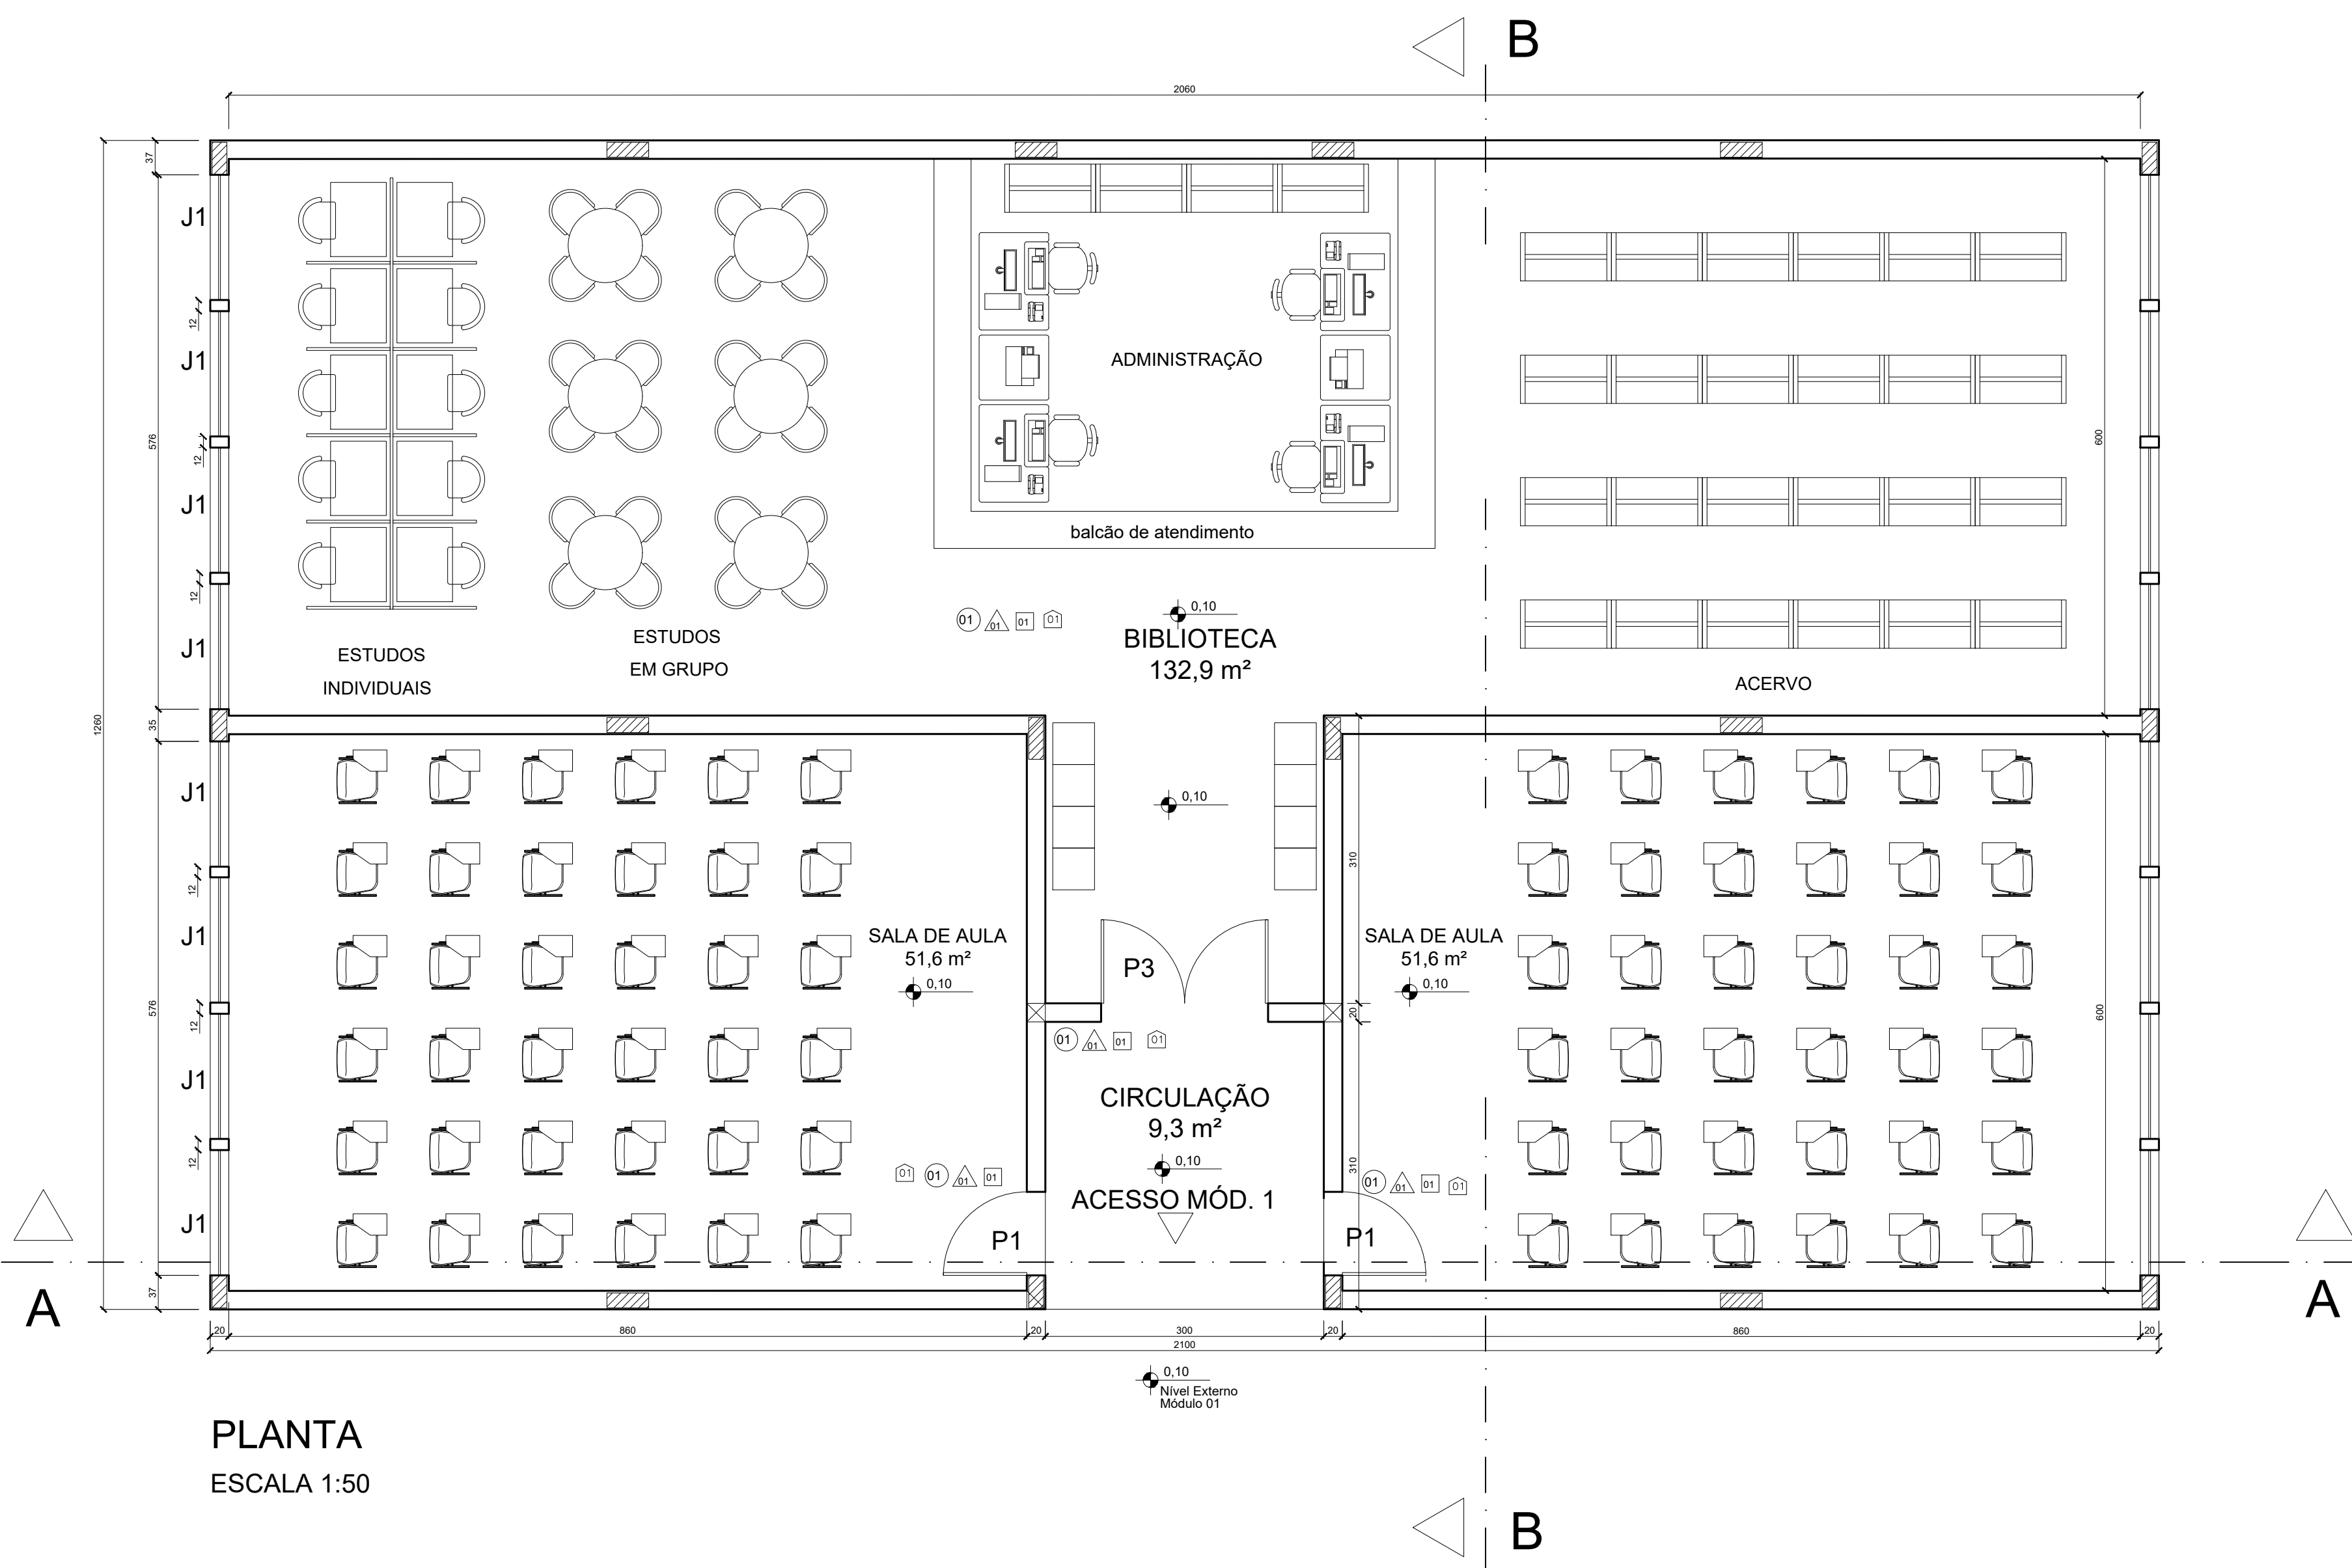

PLANTA
ESCALA 1:50

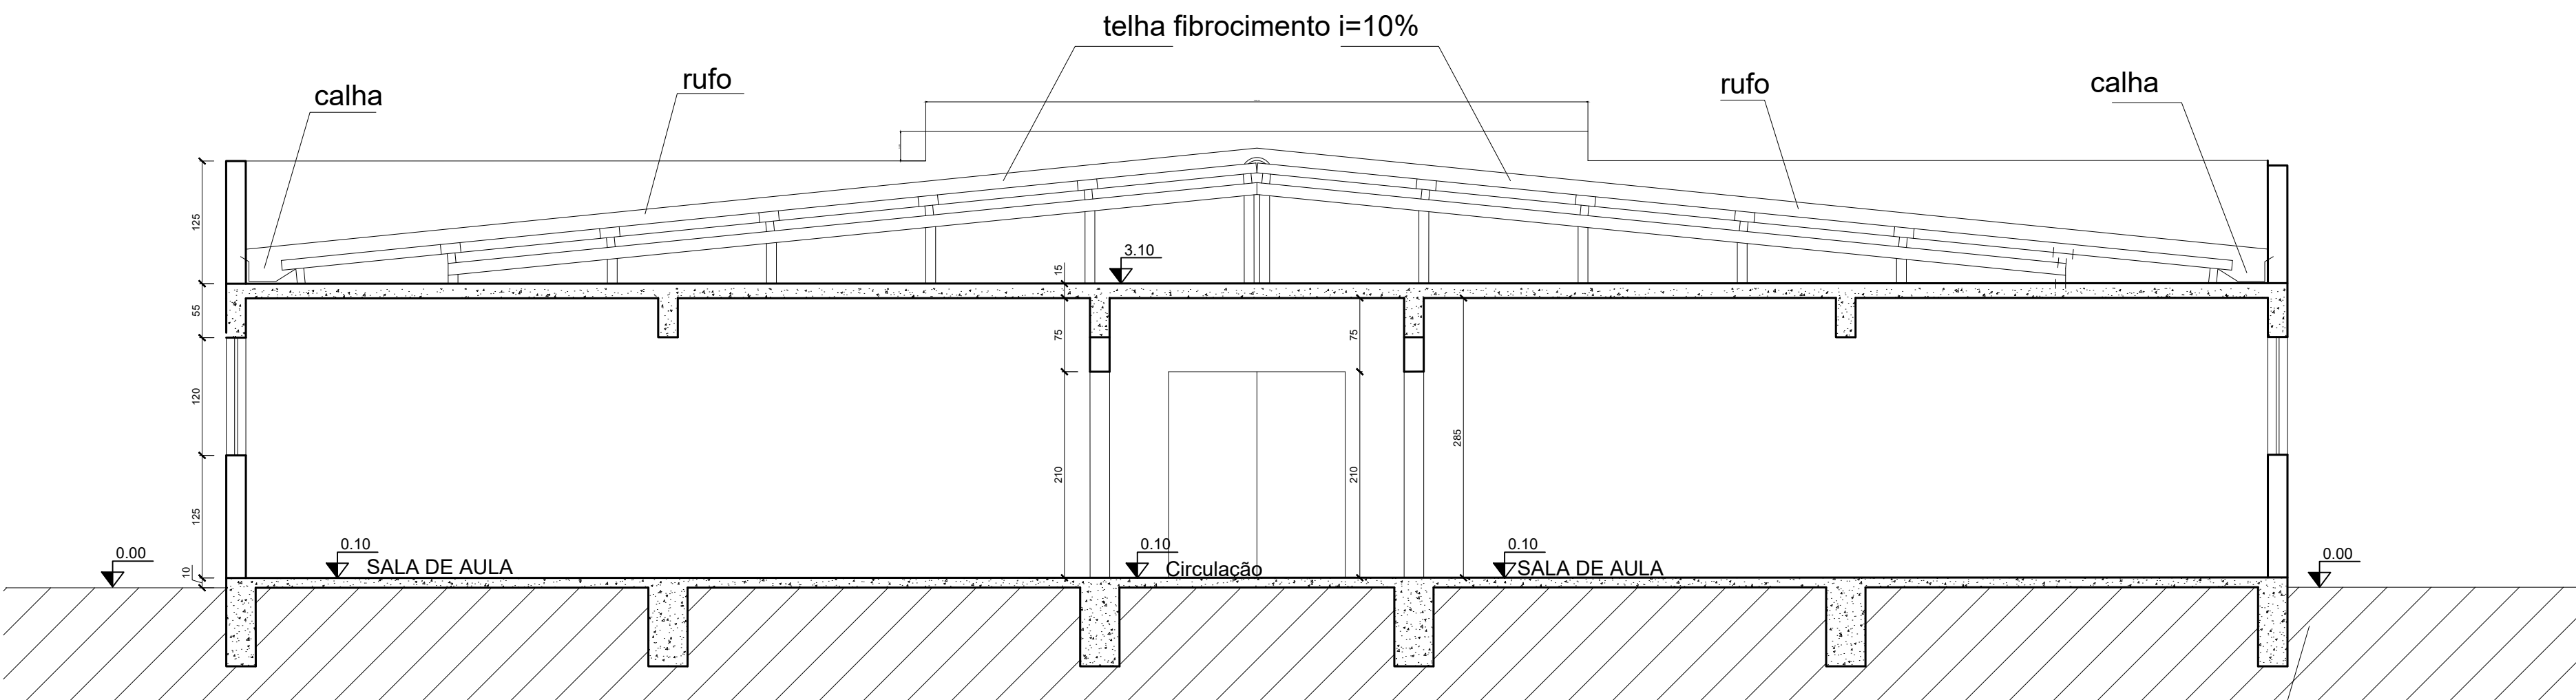

CORTE A-A
ESCALA 1:50

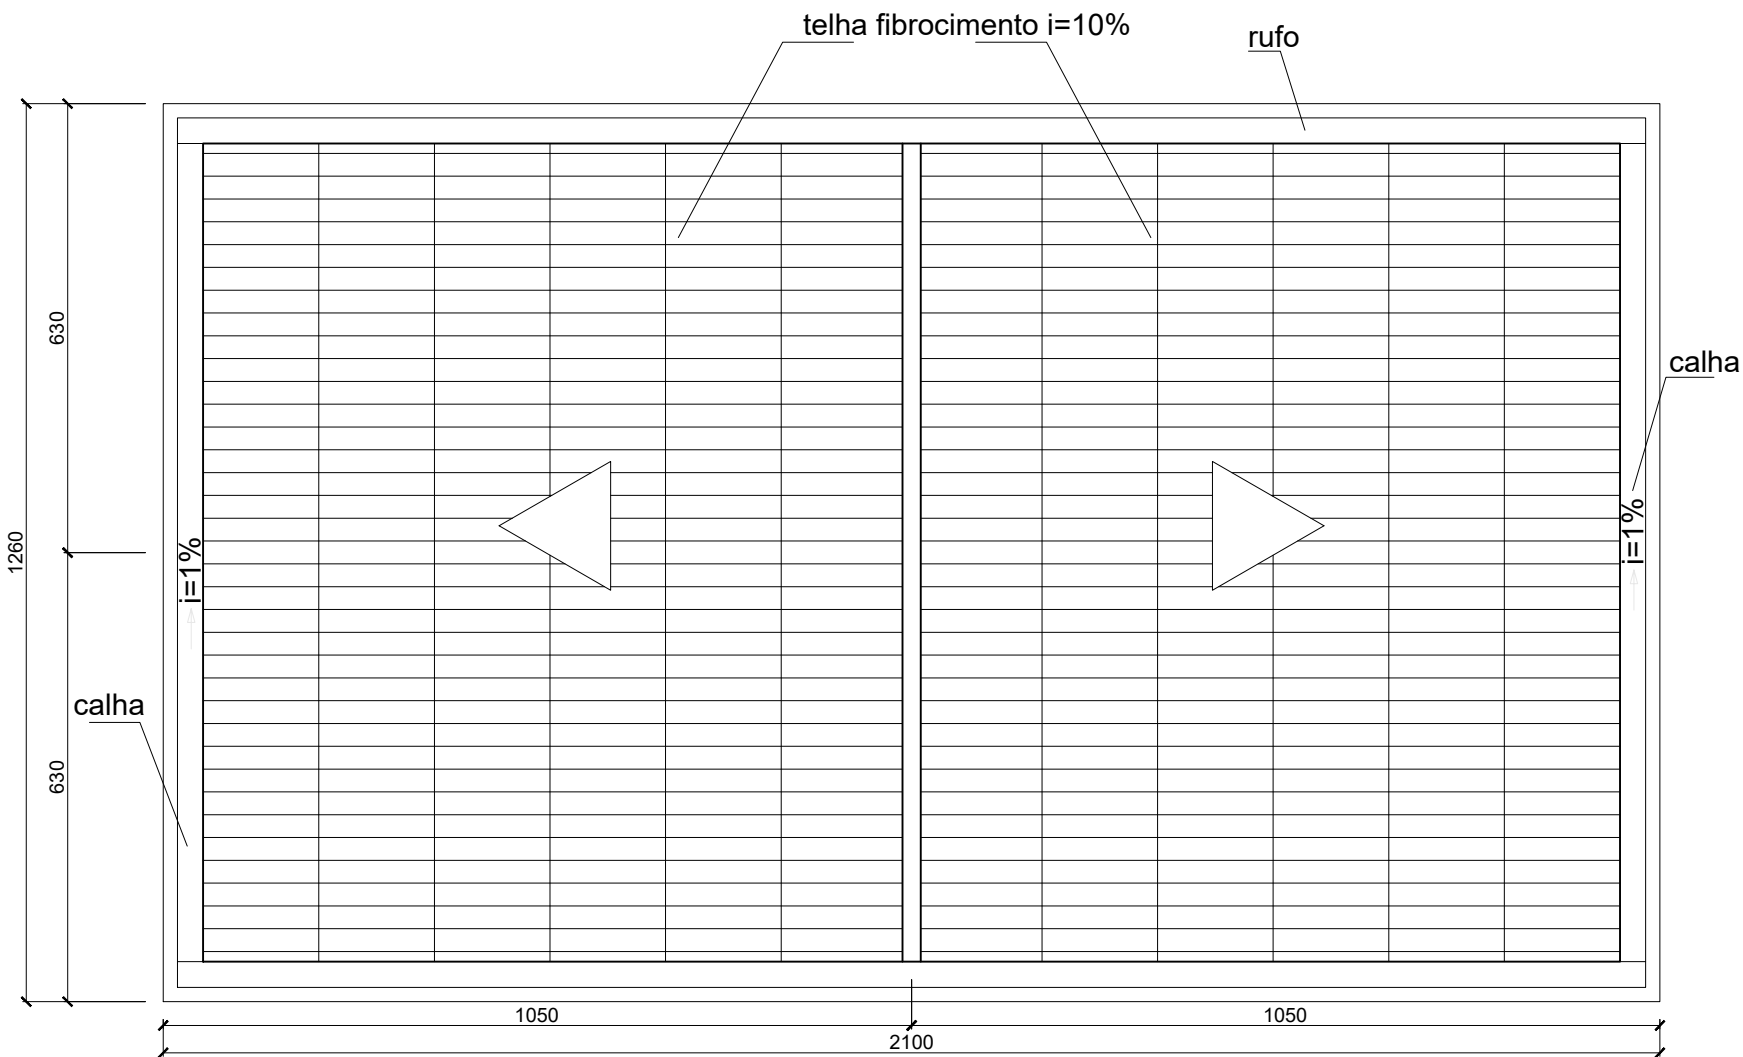


COBERTURA
ESCALA 1:100

QUADRO DE ÁREAS	
AMBIENTE	ÁREA (m²)
BIBLIOTECA	132,90
SALA DE AULA 1	51,60
SALA DE AULA 2	51,60
CIRCULAÇÃO	9,30
TOTAL (internas, apenas piso)	245,40
TOTAL CONSTRUÍDA	264,60


ESQUADRIAS	
P1	90 X 210 (cm)
P3	2 X 90 X 210 (cm)
J1	135 X 120 (cm)

QUADRO DE ESPECIFICAÇÕES INTERNAS		QUANT.	UNID.
01	PISO CERÂMICO BRANCO - 40 X 40cm - PEI-5	245,40	m²
02	REBOCO E PINTURA - TINTA LATEX PVA - BRANCO GELO	328,44	m²
03	PINTURA - TINTA LATEX PVA - BRANCO GELO	245,40	m²
04	RODAPÉ CERÂMICO (H=10cm) CERÂMICA IGUAL AO DO PISO	126,06	m


PROP.: UNIVERSIDADE DO ESTADO DE MINAS GERAIS - CNPJ: 65.172.579/0001-15	
A.P.: TIAGO DE MORAIS FARIA NOVAIS - CREA - MG 112.663/D	
R.T.: TIAGO DE MORAIS FARIA NOVAIS - CREA - MG 112.663/D	
AMPLIAÇÃO DA INFRAESTRUTURA FÍSICA DA UEMG UNIDADE CLÁUDIO PROJETO ARQUITETÔNICO	
FOLHA: 01/02	ENDEREÇO: RODOVIA MG 260 CLÁUDIO-MG
DATA: OUTUBRO/2024	ESC.: INDICADAS
CONTÉM: PLANTA BAIXA, CORTE AA PLANTA DE COBERTURA, QUADRO DE ÁREAS, ESQUADRIAS E TABELA DE ESPECIFICAÇÕES.	
ÁREAS:	
Pvto.Térreo - 264,60m²	
Total - 264,60m²	

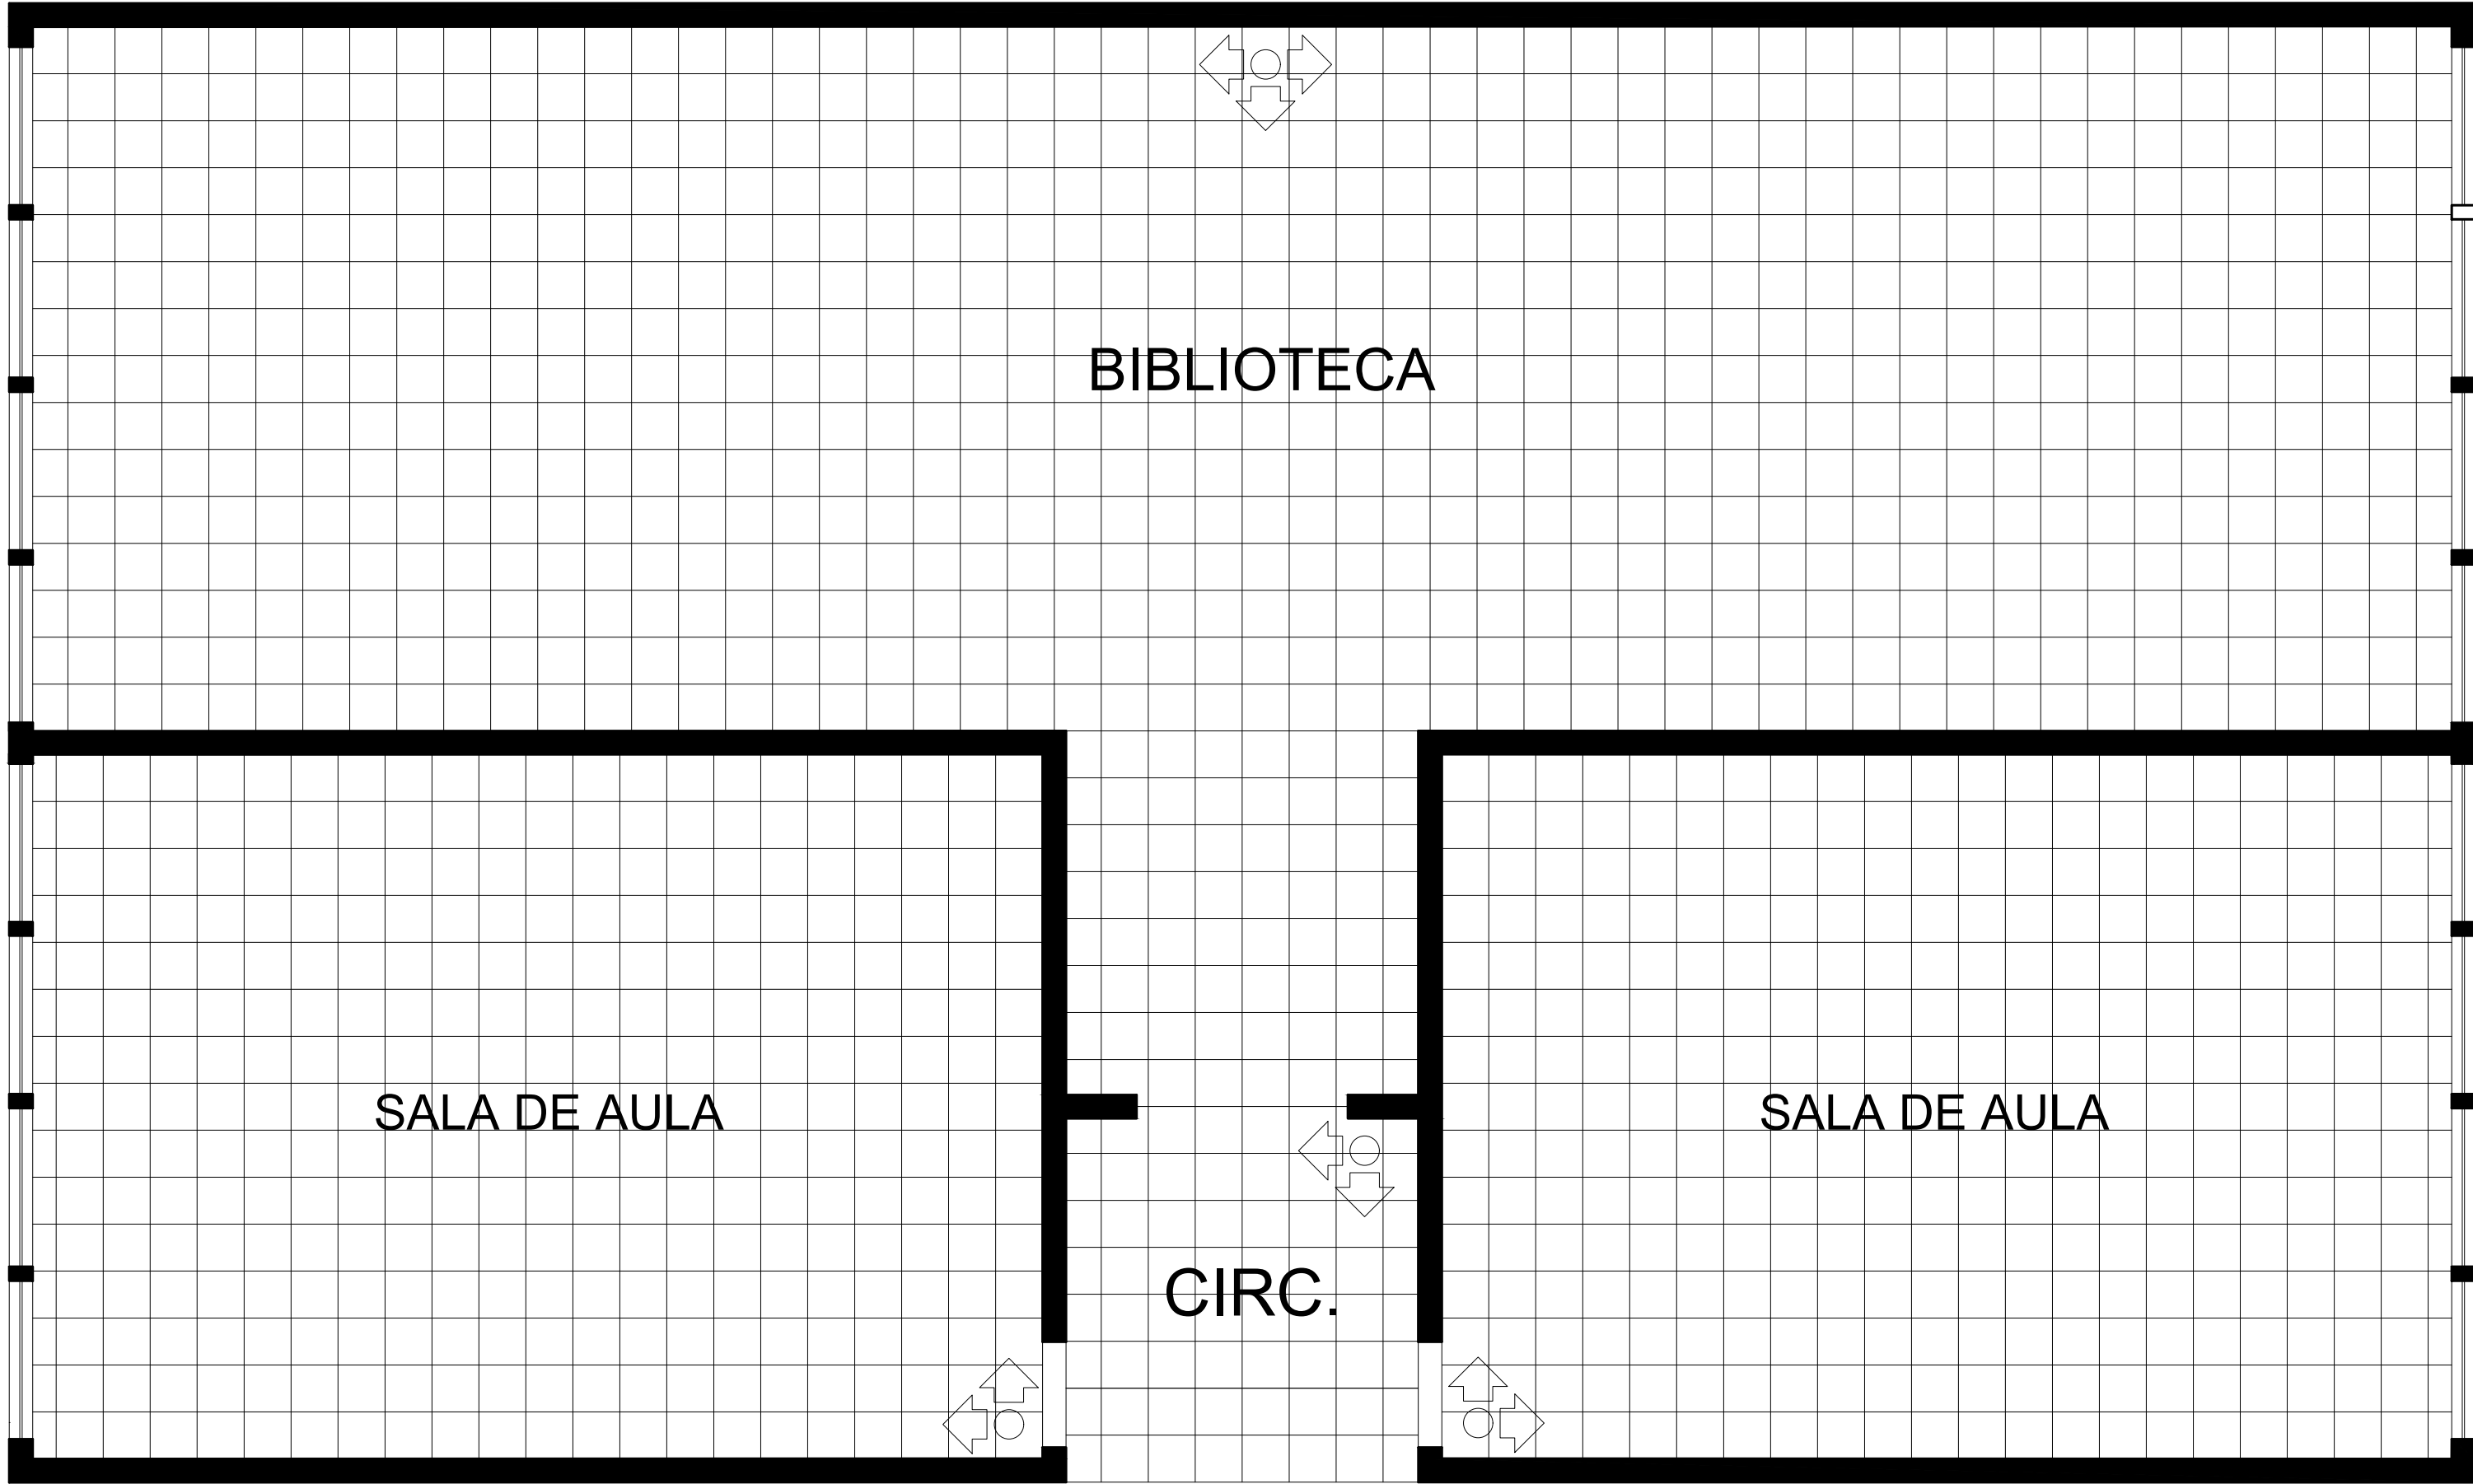


PAGINAÇÃO DE PISO
ESCALA 1:50

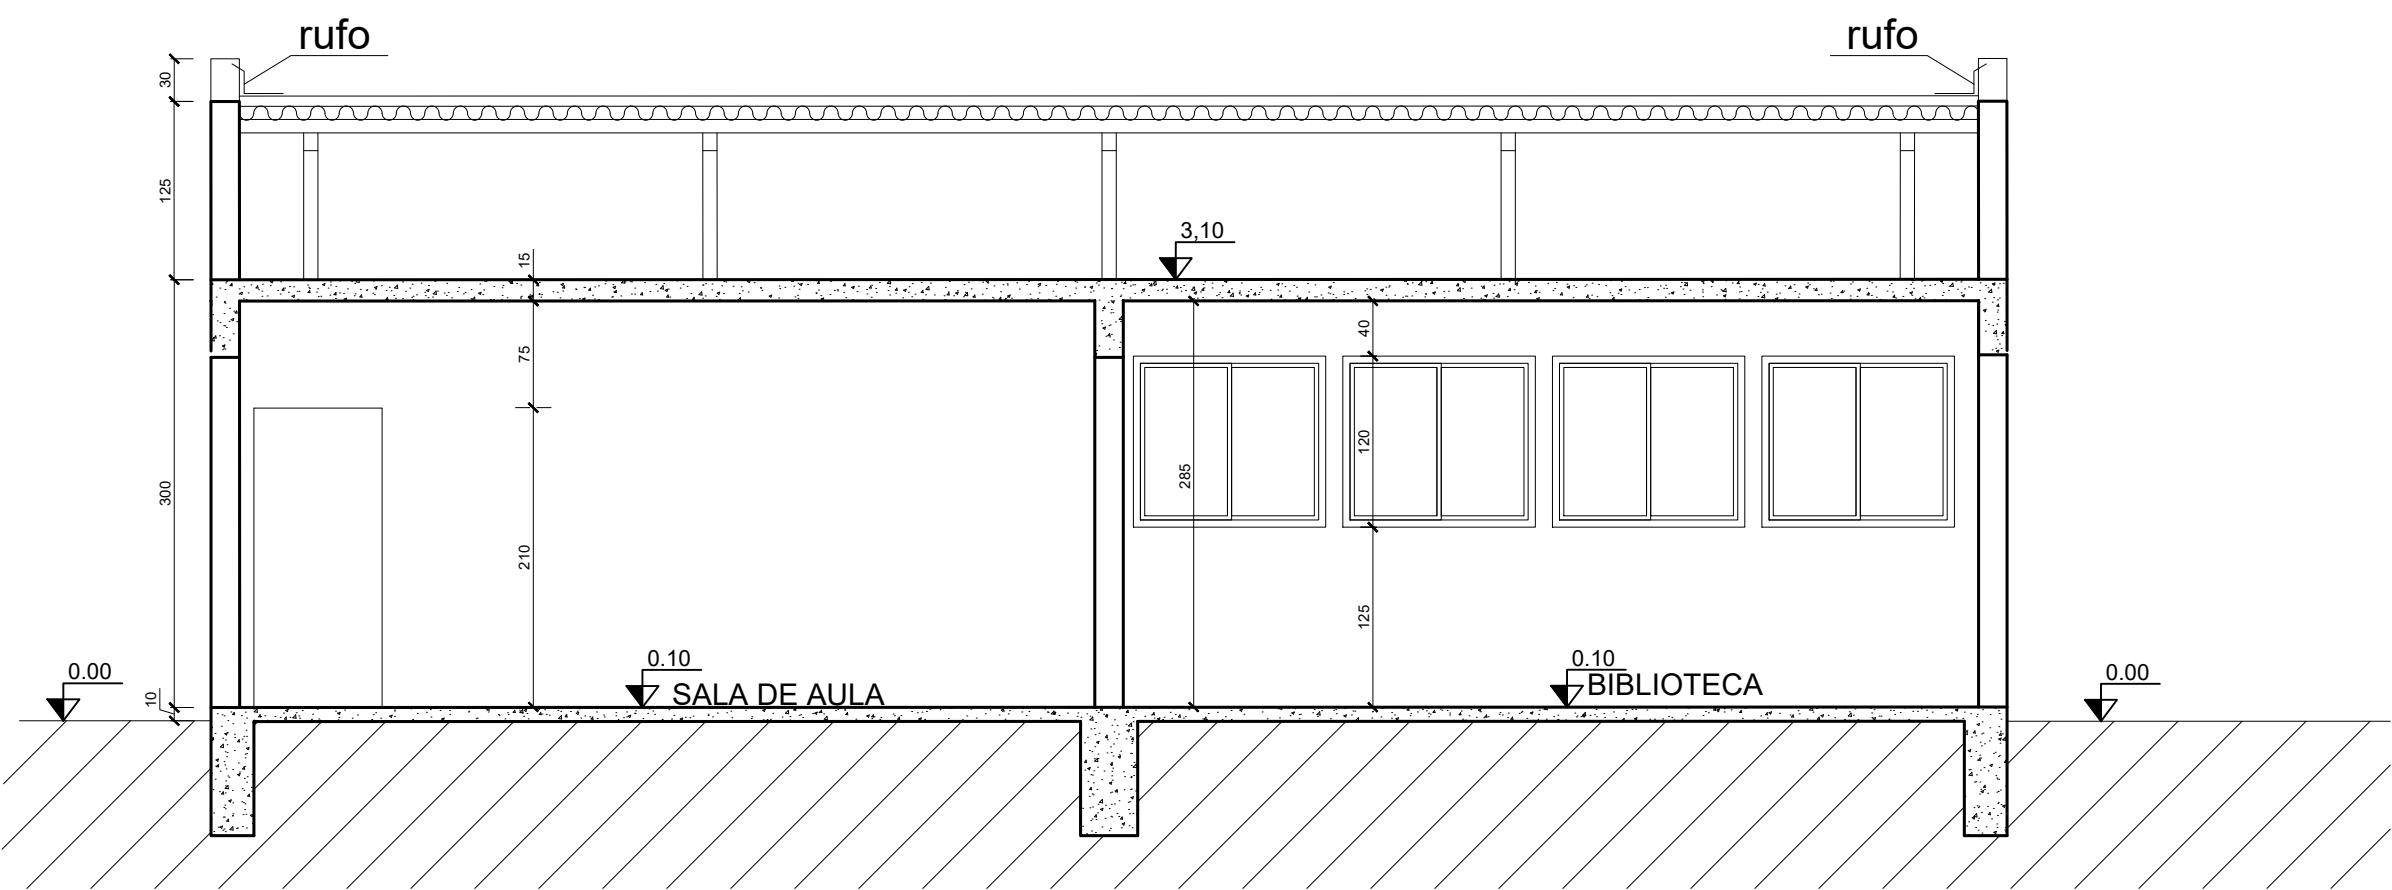


CORTE B-B
ESCALA 1:50

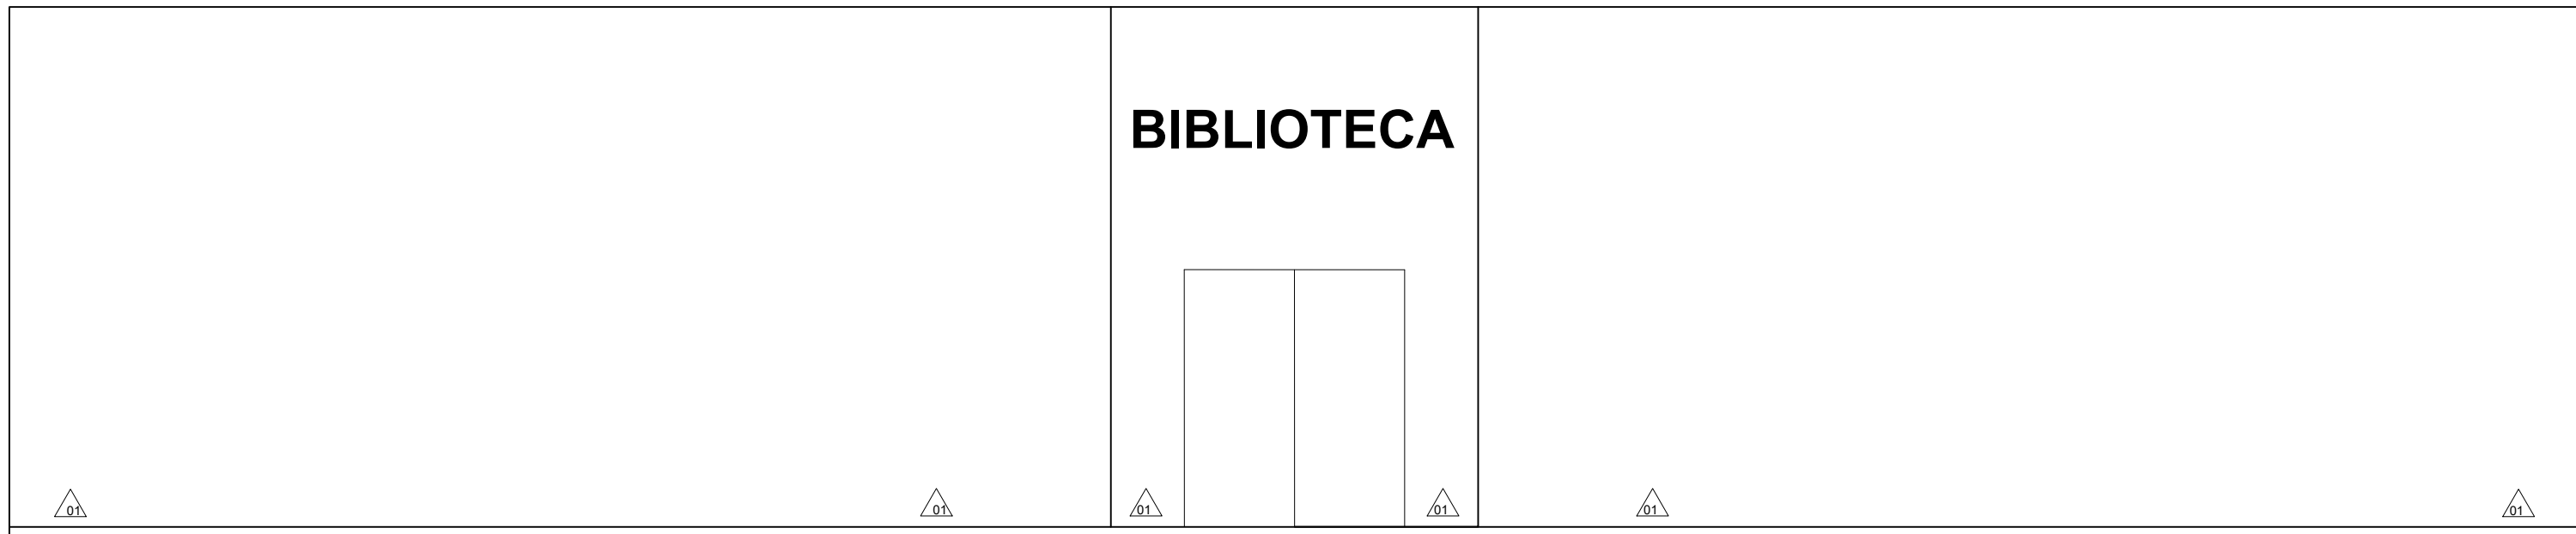


FACHADA FRONTAL
ESCALA 1:50

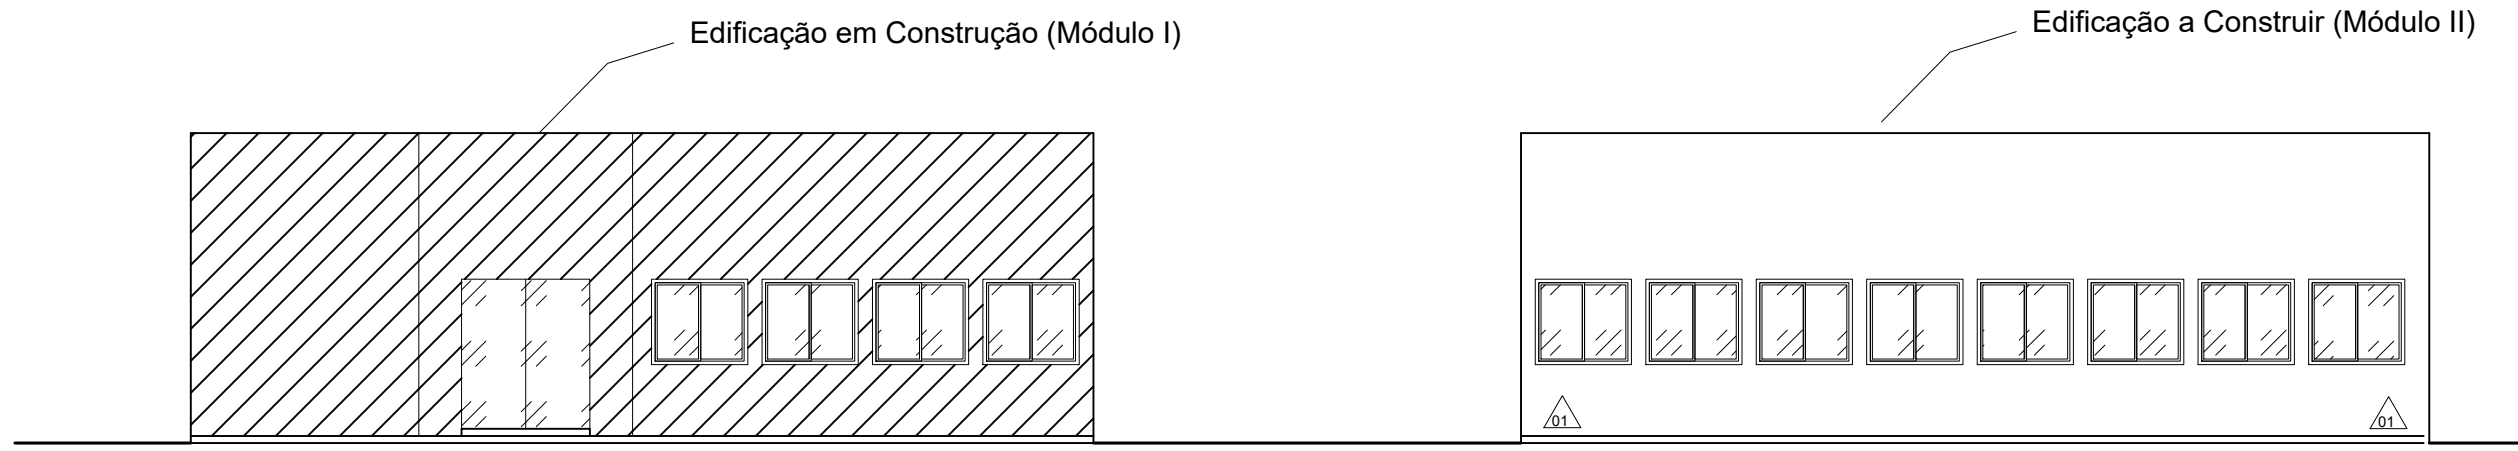


FACHADA LATERAL
ESCALA 1:100

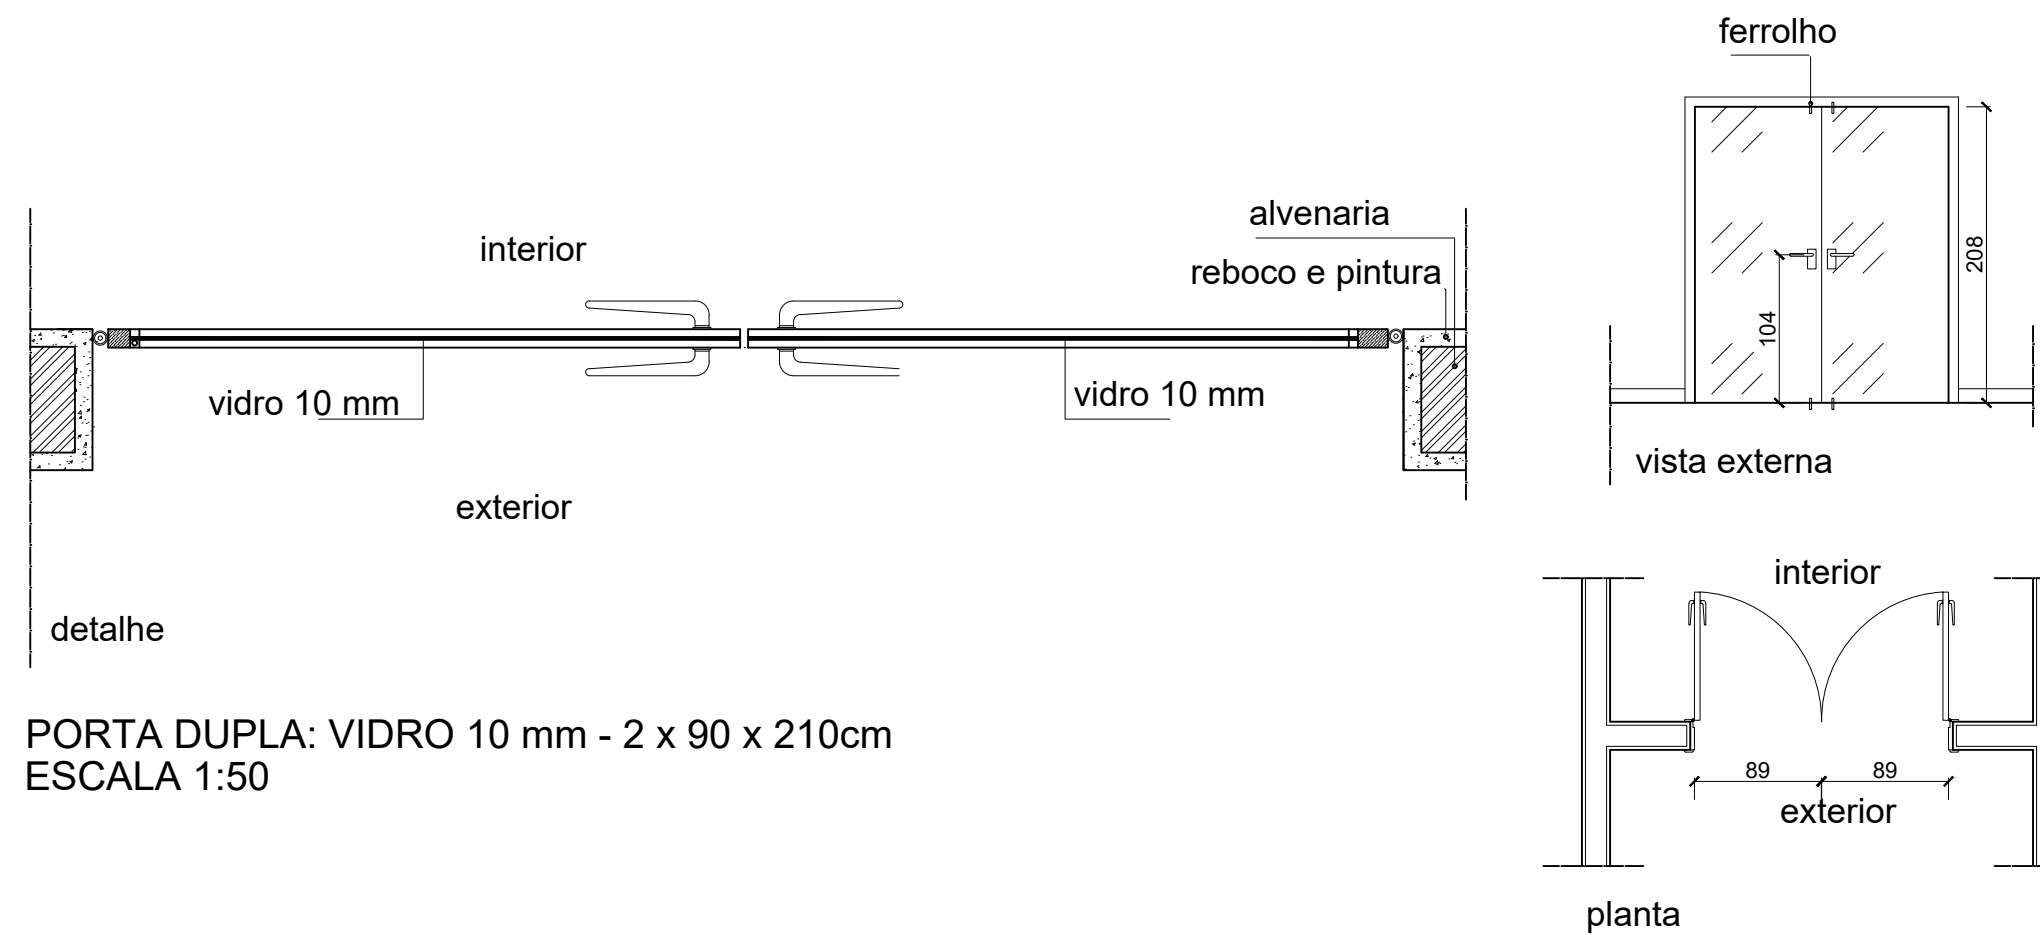

PORTA DUPLA: VIDRO 10 mm - 2 x 90 x 210cm
ESCALA 1:50

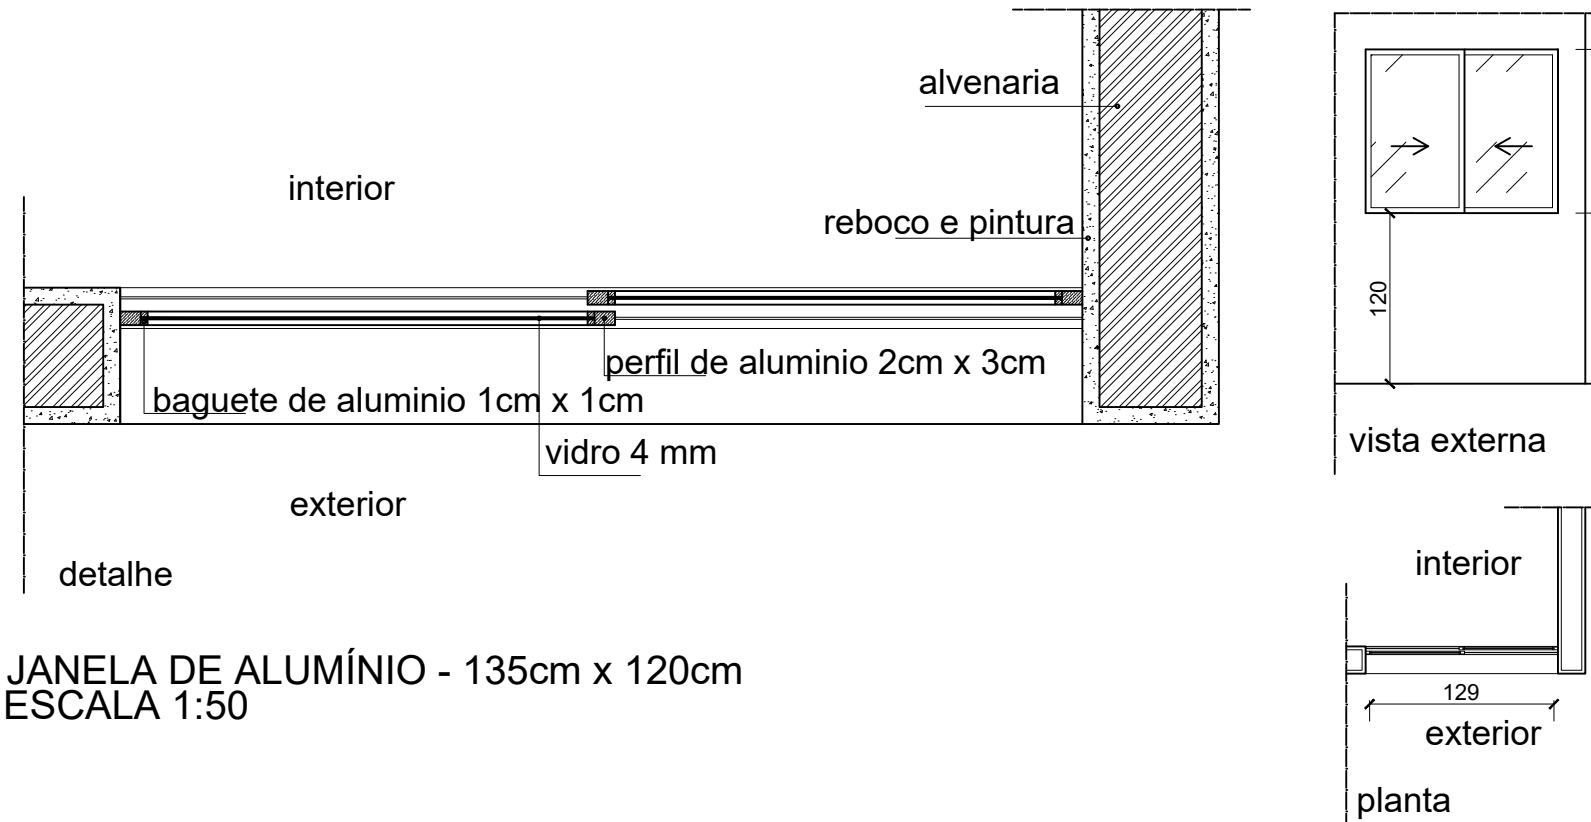

JANELA DE ALUMÍNIO - 135cm x 120cm
ESCALA 1:50

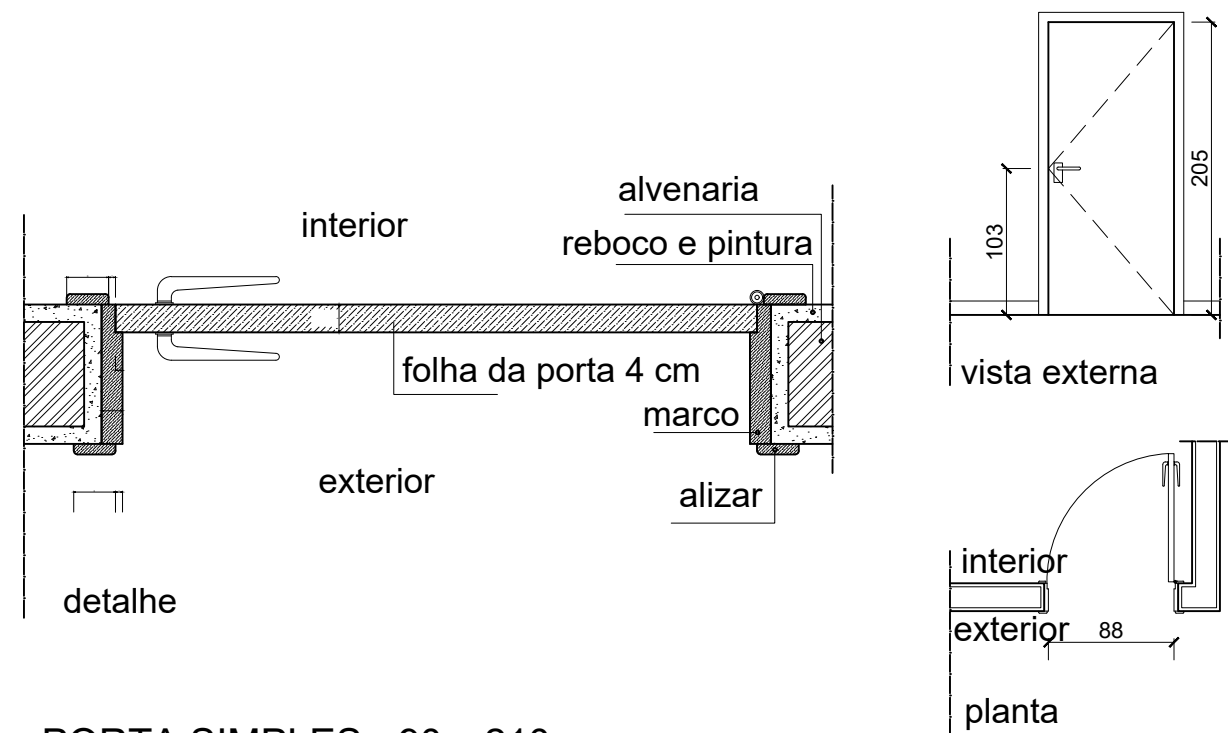

PORTA SIMPLES - 90 x 210cm
ESCALA 1:50

QUADRO DE ESPECIFICAÇÕES — FACHADAS		QUANT.	UNID.
REBOCO E PINTURA — TINTA LATEX PVA — SUGESTÃO DE COR: AZUL FRANÇA		259,09	m²

PROP.: UNIVERSIDADE DO ESTADO DE MINAS GERAIS - CNPJ: 65.172.579/0001-15	
A.P.: TIAGO DE MORAIS FARIA NOVAIS - CREA - MG 112.663/D	
R.T.: TIAGO DE MORAIS FARIA NOVAIS - CREA - MG 112.663/D	
AMPLIAÇÃO DA INFRAESTRUTURA FÍSICA DA UEMG UNIDADE CLÁUDIO PROJETO ARQUITETÔNICO	
FOLHA: 02/02	ENDEREÇO: RODOVIA MG 260 CLÁUDIO-MG
DATA: OUTUBRO, 2024	ESC.: INDICADAS
CONTÉM: FACHADAS, CORTE BB, DETALHES DE ESQUADRIAS, PAGINAÇÃO DE PISO E QUADRO DE ESPECIFICAÇÕES DE FACHADAS	
ÁREA CONSTRUIDA:	
Pvto.Térreo - 264,60m²	
Total - 264,60m²	