




**GOVERNO DO ESTADO DE MINAS GERAIS**


**Universidade do Estado de Minas Gerais**


**Gerência de Compras, Logística e Patrimônio - Coordenação de Compras**

**Anexo nº II - PLANTA BAIXA - ESPAÇO CANTINA/RESTAURANTE/UEMG/GCLP/COMPRAS/2023**

**PROCESSO Nº 2350.01.0005171/2022-74**

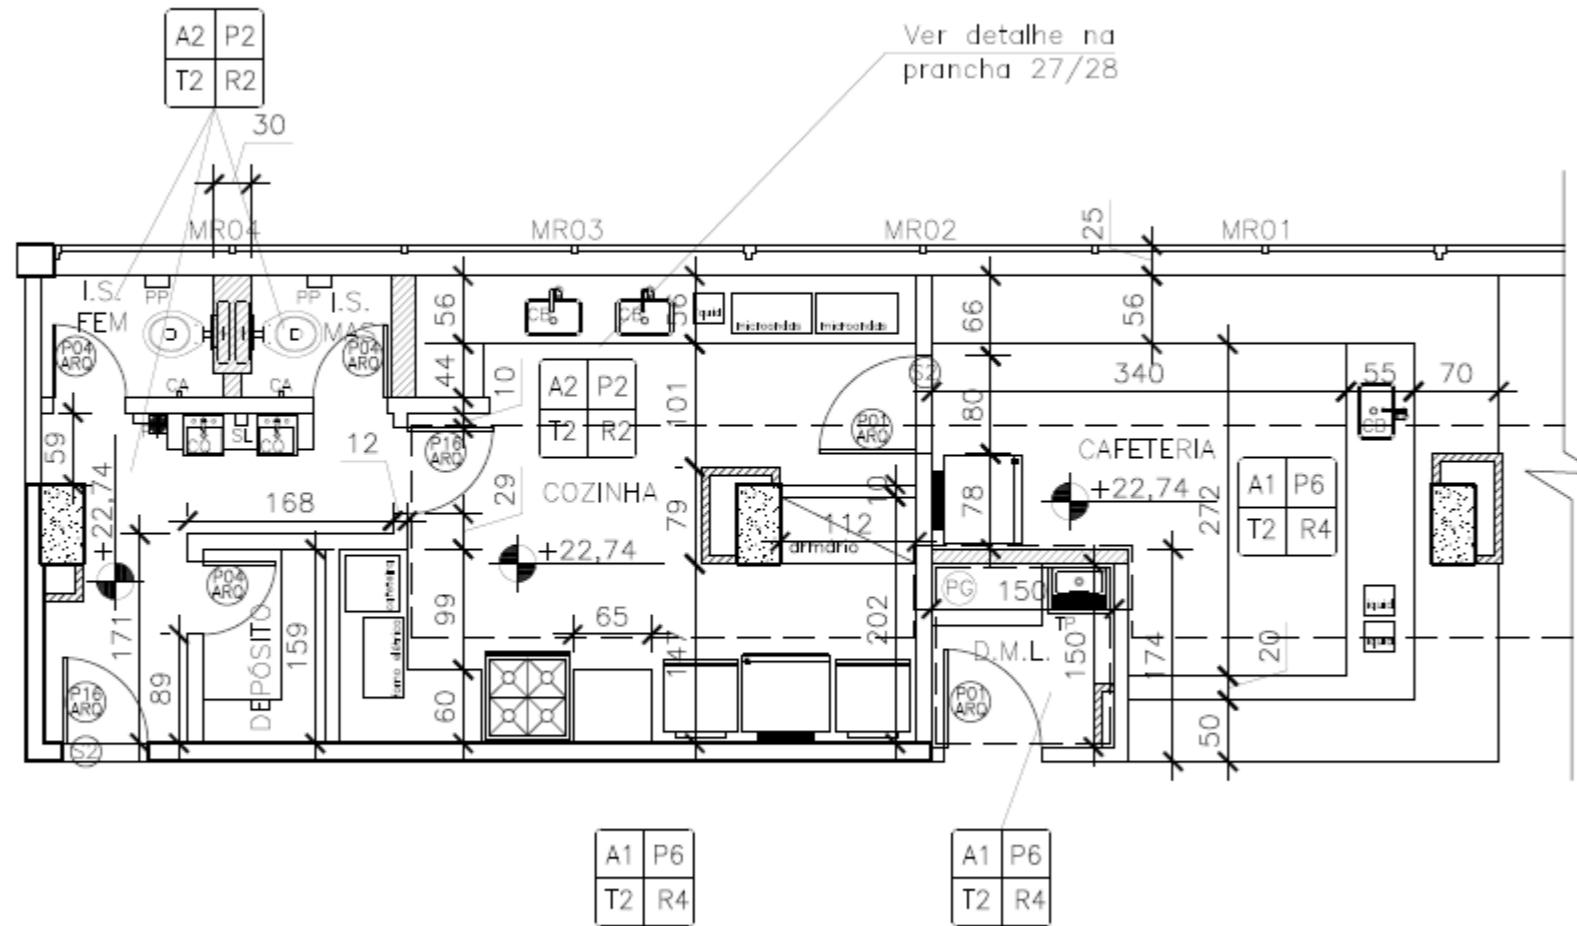

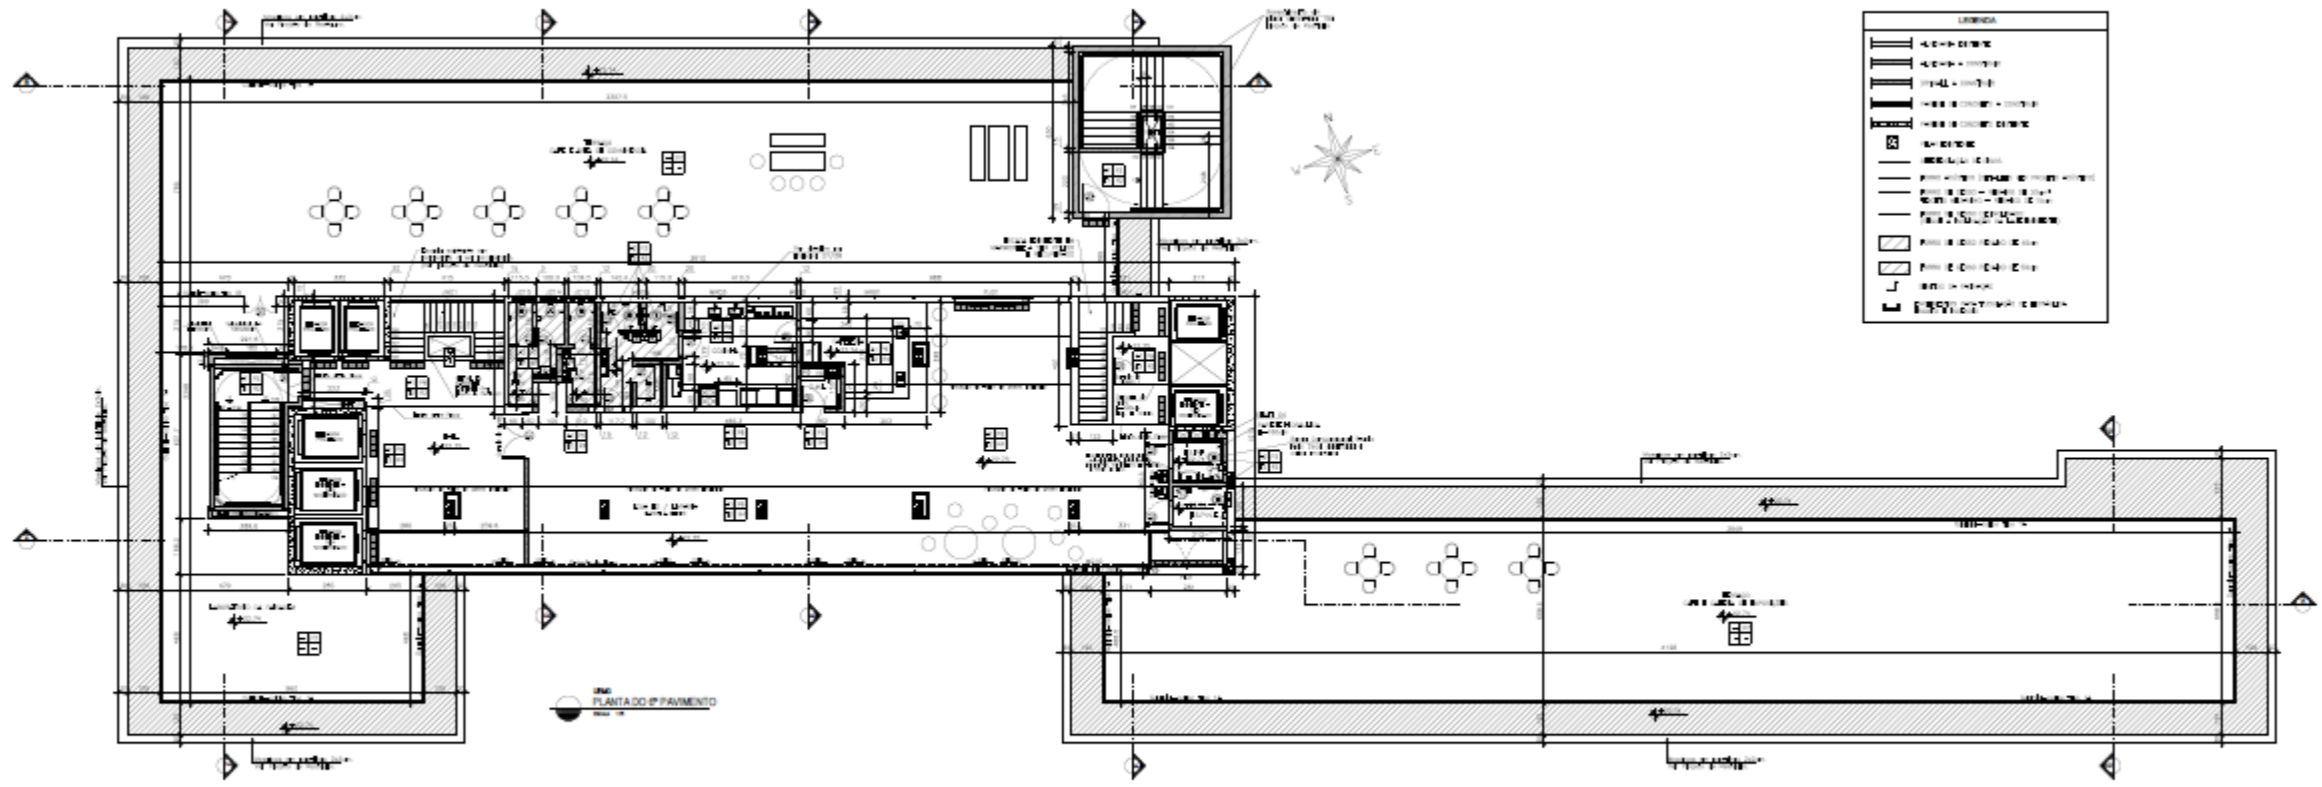

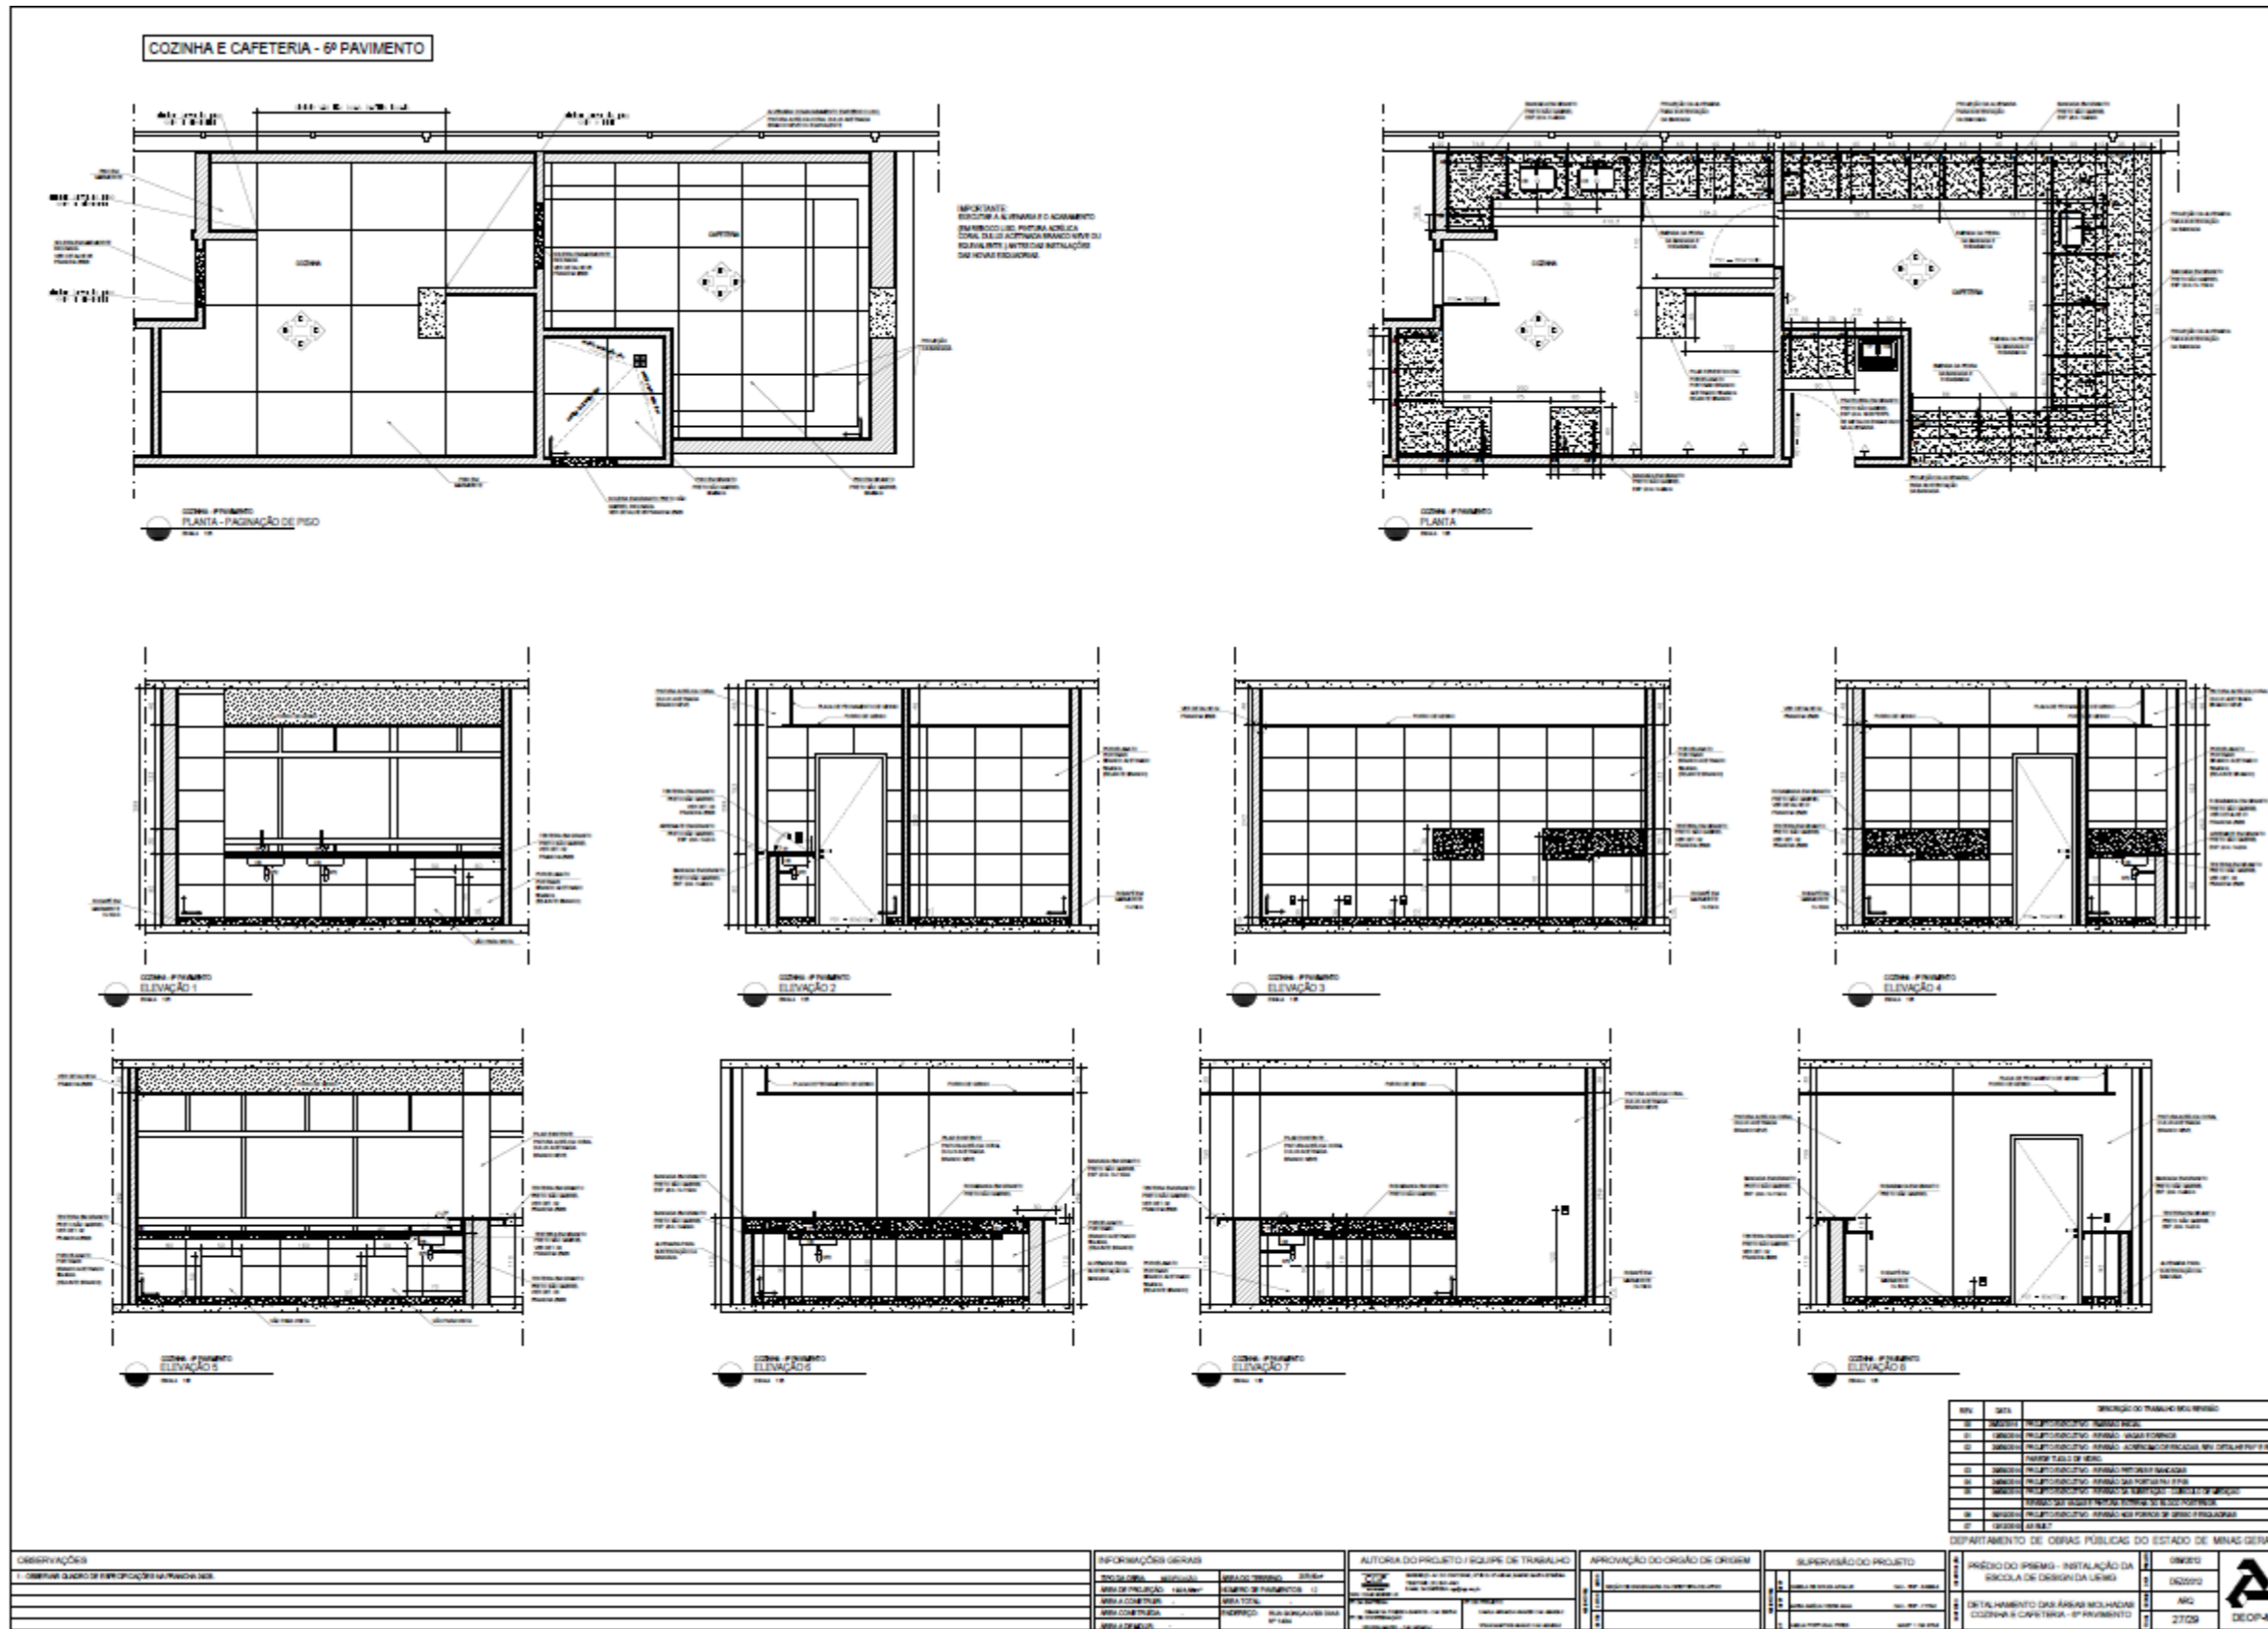



Documento assinado eletronicamente por **Helôisa Nazare dos Santos, Diretora**, em 21/06/2023, às 16:47, conforme horário oficial de Brasília, com fundamento no art. 6º, § 1º, do [Decreto nº 47.222, de 26 de julho de 2017](#).



Documento assinado eletronicamente por **Paulo Henrique Barboza De Oliveira, Servidor (a) Público (a)**, em 22/06/2023, às 15:07, conforme horário oficial de Brasília, com fundamento no art. 6º, § 1º, do [Decreto nº 47.222, de 26 de julho de 2017](#).



Documento assinado eletronicamente por **Lavínia Rosa Rodrigues, Reitora**, em 22/06/2023, às 18:35, conforme horário oficial de Brasília, com fundamento no art. 6º, § 1º, do [Decreto nº 47.222, de 26 de julho de 2017](#).



A autenticidade deste documento pode ser conferida no site [http://sei.mg.gov.br/sei/controlador\\_externo.php?acao=documento\\_conferir&id\\_orgao\\_acesso\\_externo=0](http://sei.mg.gov.br/sei/controlador_externo.php?acao=documento_conferir&id_orgao_acesso_externo=0), informando o código verificador **68197137** e o código CRC **C385D14C**.