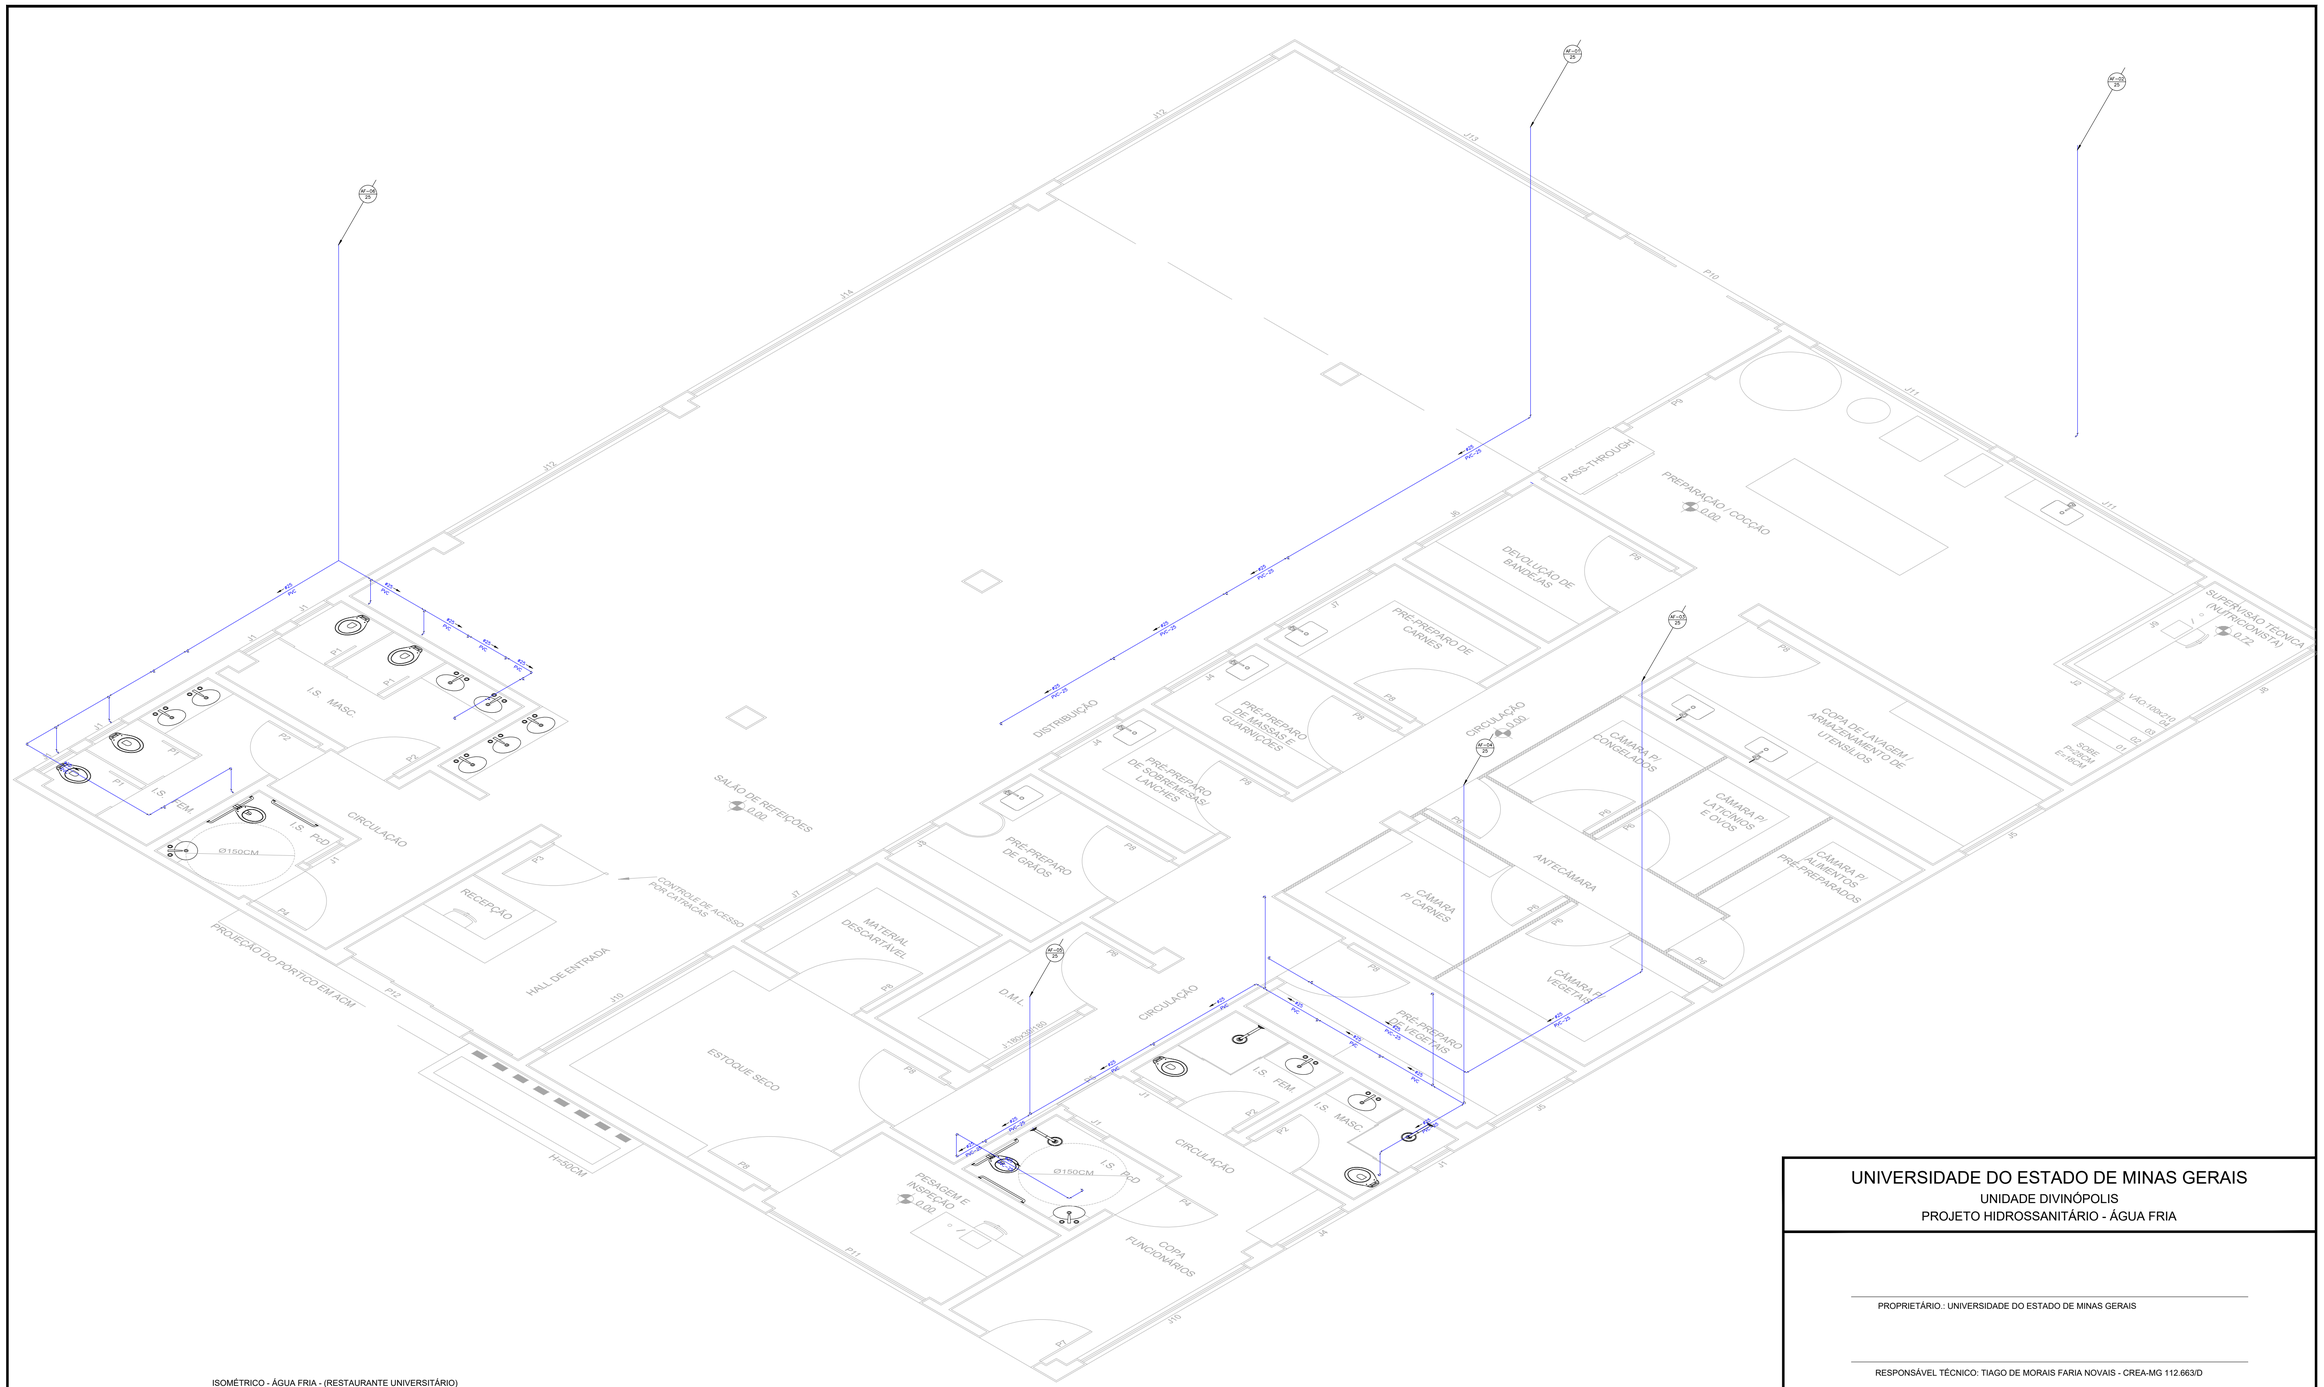

ISOMÉTRICO - ÁGUA FRIA - (RESTAURANTE UNIVERSITÁRIO)
ÁREA= 508,75 M²
ESCALA: 1/50
OBSERVAÇÃO: REFORMA DO PAVIMENTO TÉRREO DO BLOCO ADMINISTRATIVO PARA IMPLANTAÇÃO DO RESTAURANTE UNIVERSITÁRIO

UNIVERSIDADE DO ESTADO DE MINAS GERAIS

UNIDADE DIVINÓPOLIS

PROJETO HIDROSSANITÁRIO - ÁGUA FRIA

PROPRIETÁRIO.: UNIVERSIDADE DO ESTADO DE MINAS GERAIS

RESPONSÁVEL TÉCNICO: TIAGO DE MORAIS FARIA NOVAIS - CREA-MG 112.663/D

FOLHA: 01/01	ENDEREÇO: AVENIDA PARANÁ, Nº 3001 BAIRRO JARDIM BELVEDERE DIVINÓPOLIS-MG		
	AUTORA:	ÁREA TOTAL DA EDIFICAÇÃO: 508,75M²	
	CONTÉM: PROJETO DE HIDRÁULICO - ÁGUA FRIA	DATA: 2024	ESCALA: INDICADA

UNIVERSIDADE DO ESTADO DE MINAS GERAIS

UNIDADE DIVINÓPOLIS

PROJETO HIDROSSANITÁRIO - ESGOTO

PROPRIETÁRIO.: UNIVERSIDADE DO ESTADO DE MINAS GERAIS

RESPONSÁVEL TÉCNICO: TIAGO DE MORAIS FARIA NOVAIS - CREA-MG 112.663/D

FOLHA: 02/02	ENDEREÇO: AVENIDA PARANÁ, Nº 3001 BAIRRO JARDIM BELVEDERE DIVINÓPOLIS-MG		
	AUTORA:	ÁREA TOTAL DA EDIFICAÇÃO: 508,75M²	
	CONTÉM: PROJETO DE SISTEMA DE ESGOTO SANITÁRIO.	DATA: 2024	ESCALA: INDICADA