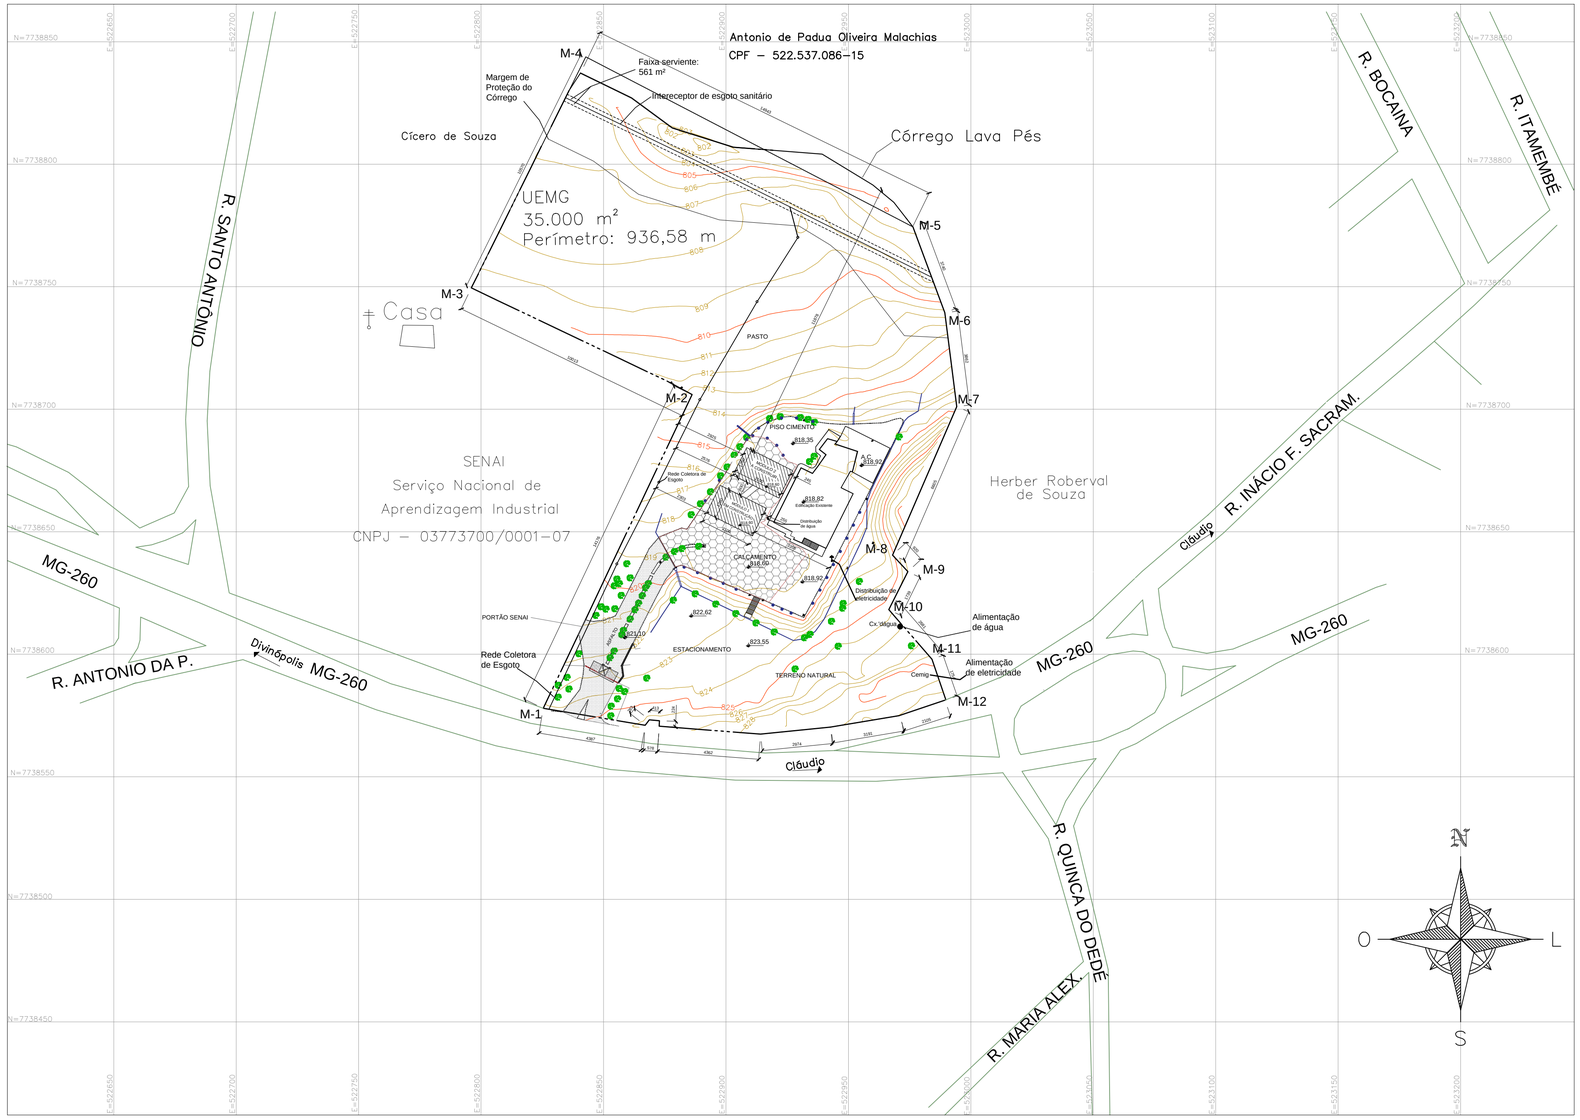

PLANTA DE SITUAÇÃO/LOCAÇÃO
1:1200

Legenda:

TESTADA	FAIXA DE TRAVESSIA DE PEDESTRES Não.
PROJEÇÃO CP	REBAIXO MEIO FIO Não
MEIO FIO	SUPORTE DE LIXO Não
ÁRVORE	BOCA DE LOBO
POSTE SEM FIAÇÃO AEREA	PVP
NIVEL	

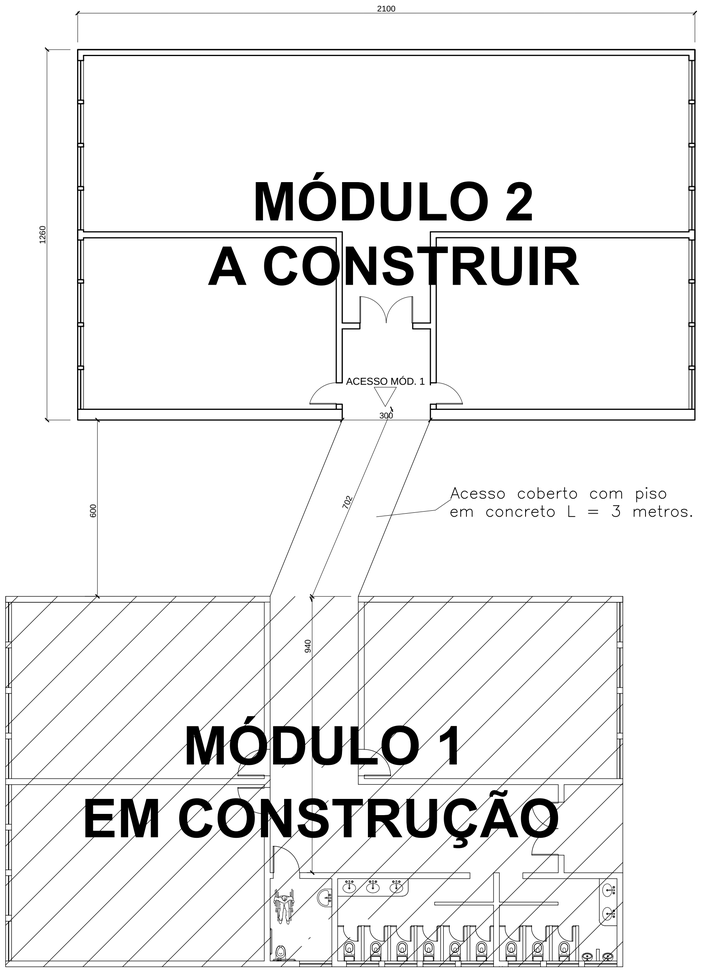

PLANTA ACESSO AO BANHEIRO PNE
1:100

PROP.: UNIVERSIDADE DO ESTADO DE MINAS GERAIS - CNPJ: 65.172.579/0001-15

A.P.: TIAGO DE MORAIS FARIA NOVAIS - CREA - MG 112.663/D

R.T.: TIAGO DE MORAIS FARIA NOVAIS - CREA - MG 112.663/D

AMPLIAÇÃO DA INFRAESTRUTURA FÍSICA
DA UEMG UNIDADE CLÁUDIO
PLANTA DE SITUAÇÃO/LOCAÇÃO

CONTÉM: LOCAÇÃO E SITUAÇÃO

FOLHA: 01/01

ENDEREÇO: RODOVIA MG 260
CLÁUDIO-MG

ÁREAS:
Pvto.Térreo - 264,60m²
Total - 264,60m²

DATA: DEZEMBRO. 2022

ESC.: INDICADAS