



VAI AO CORPO RECEPTOR: 25,8 METROS, CONFORME PLANTA DE SITUAÇÃO

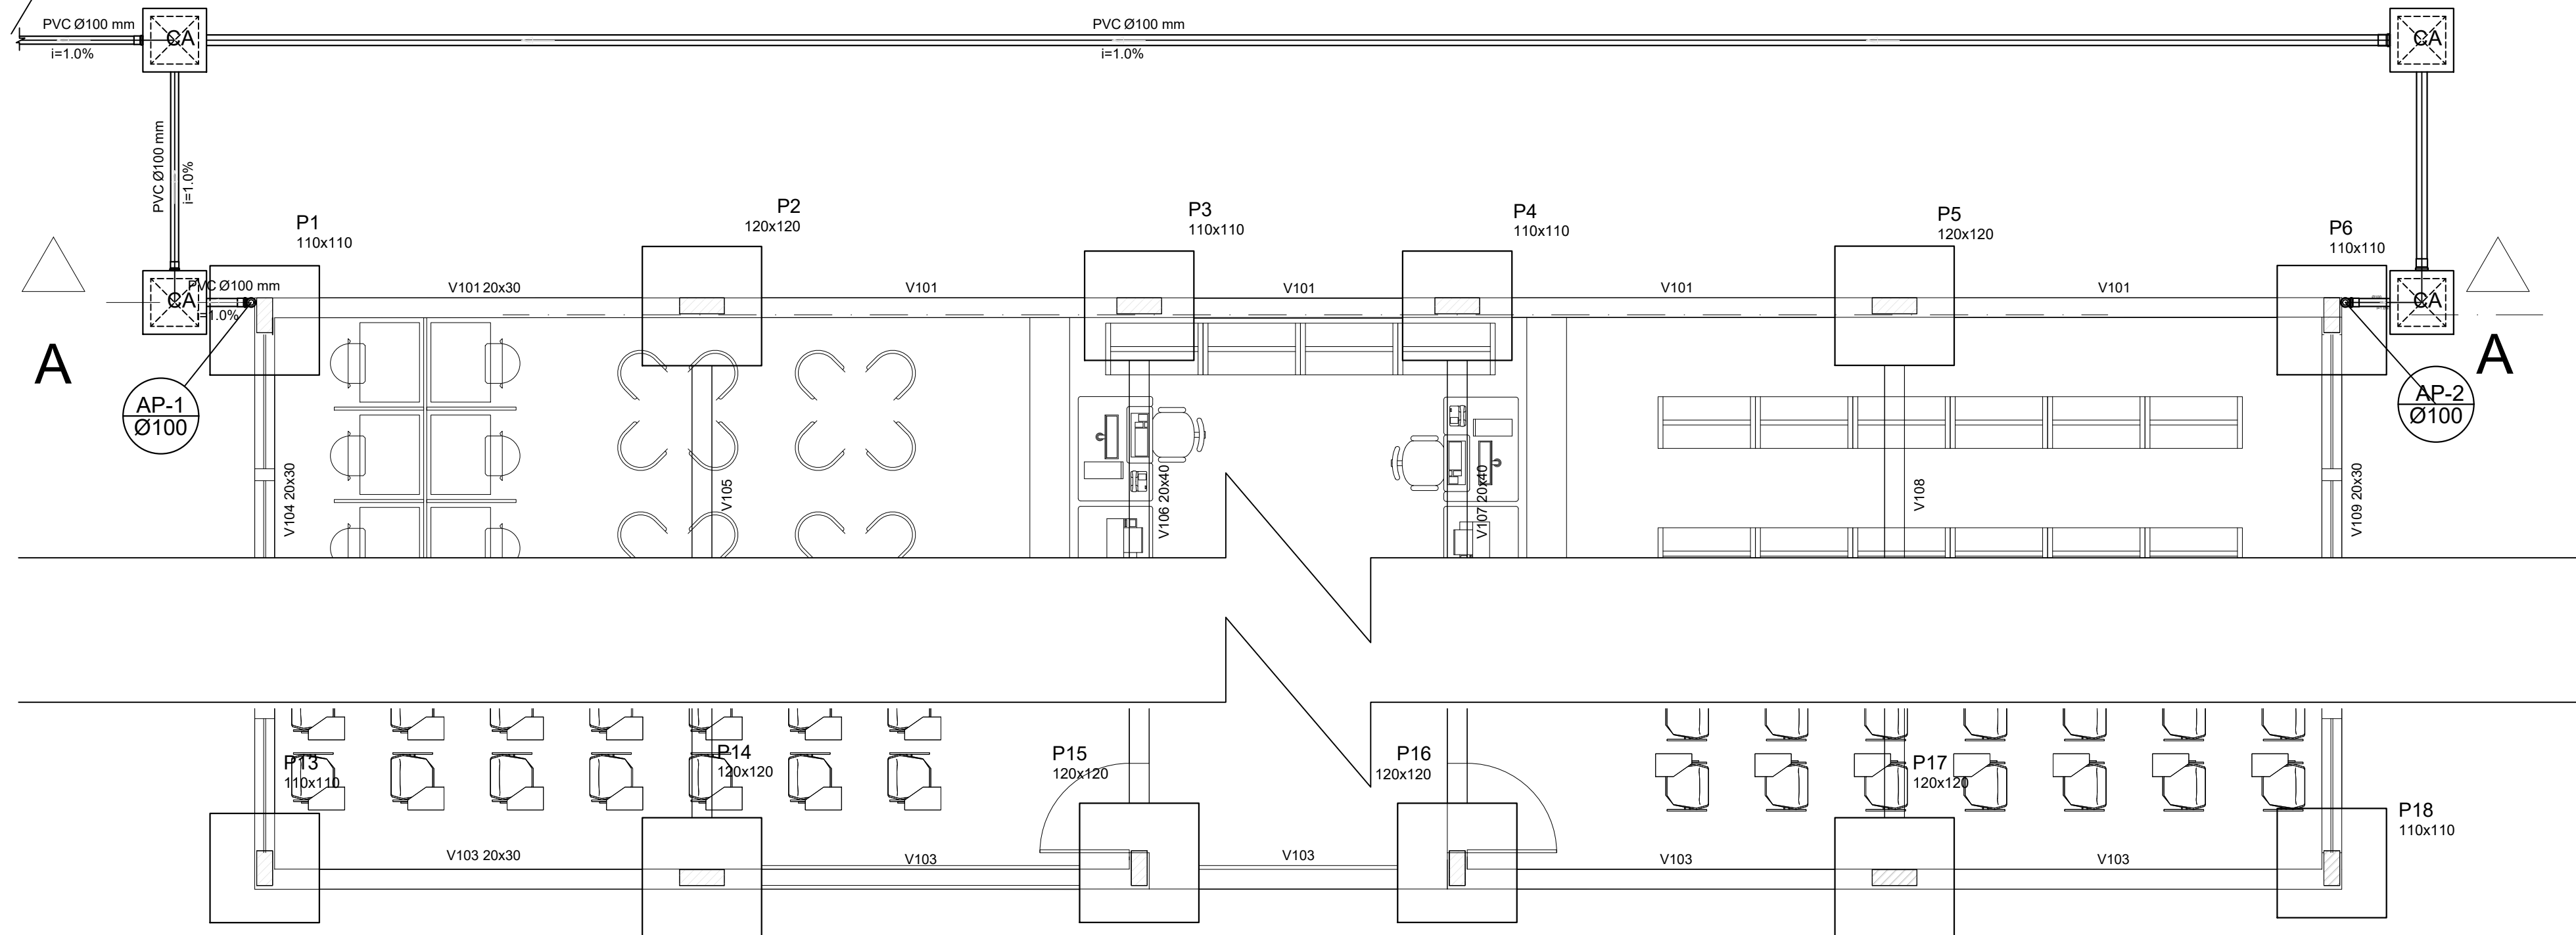


DETALHE TUBULAÇÃO
ESCALA 1:50

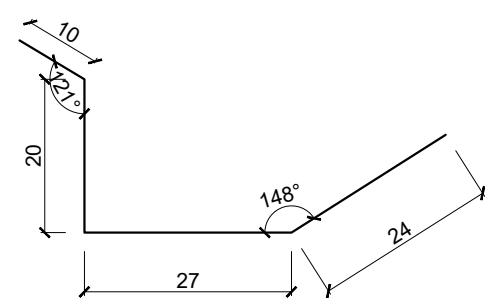




DETALHE CALHA
ESCALA 1:10

LISTA DE MATERIAIS/SERVIÇOS	
ITEM	QTD (m)
INSTALAÇÃO DE CALHA	23
INSTALAÇÃO DE RUFO	41
TUBO PVC 100 mm – INSTALAÇÃO VERTICAL (+ 10% PERDAS)	7
TUBO PVC 100 mm – RAMAL DE ENCAMINHAMENTO (+ 10% PERDAS)	52
INSTALAÇÃO DE CAIXA DE PASSAGEM EM ALVENARIA	4

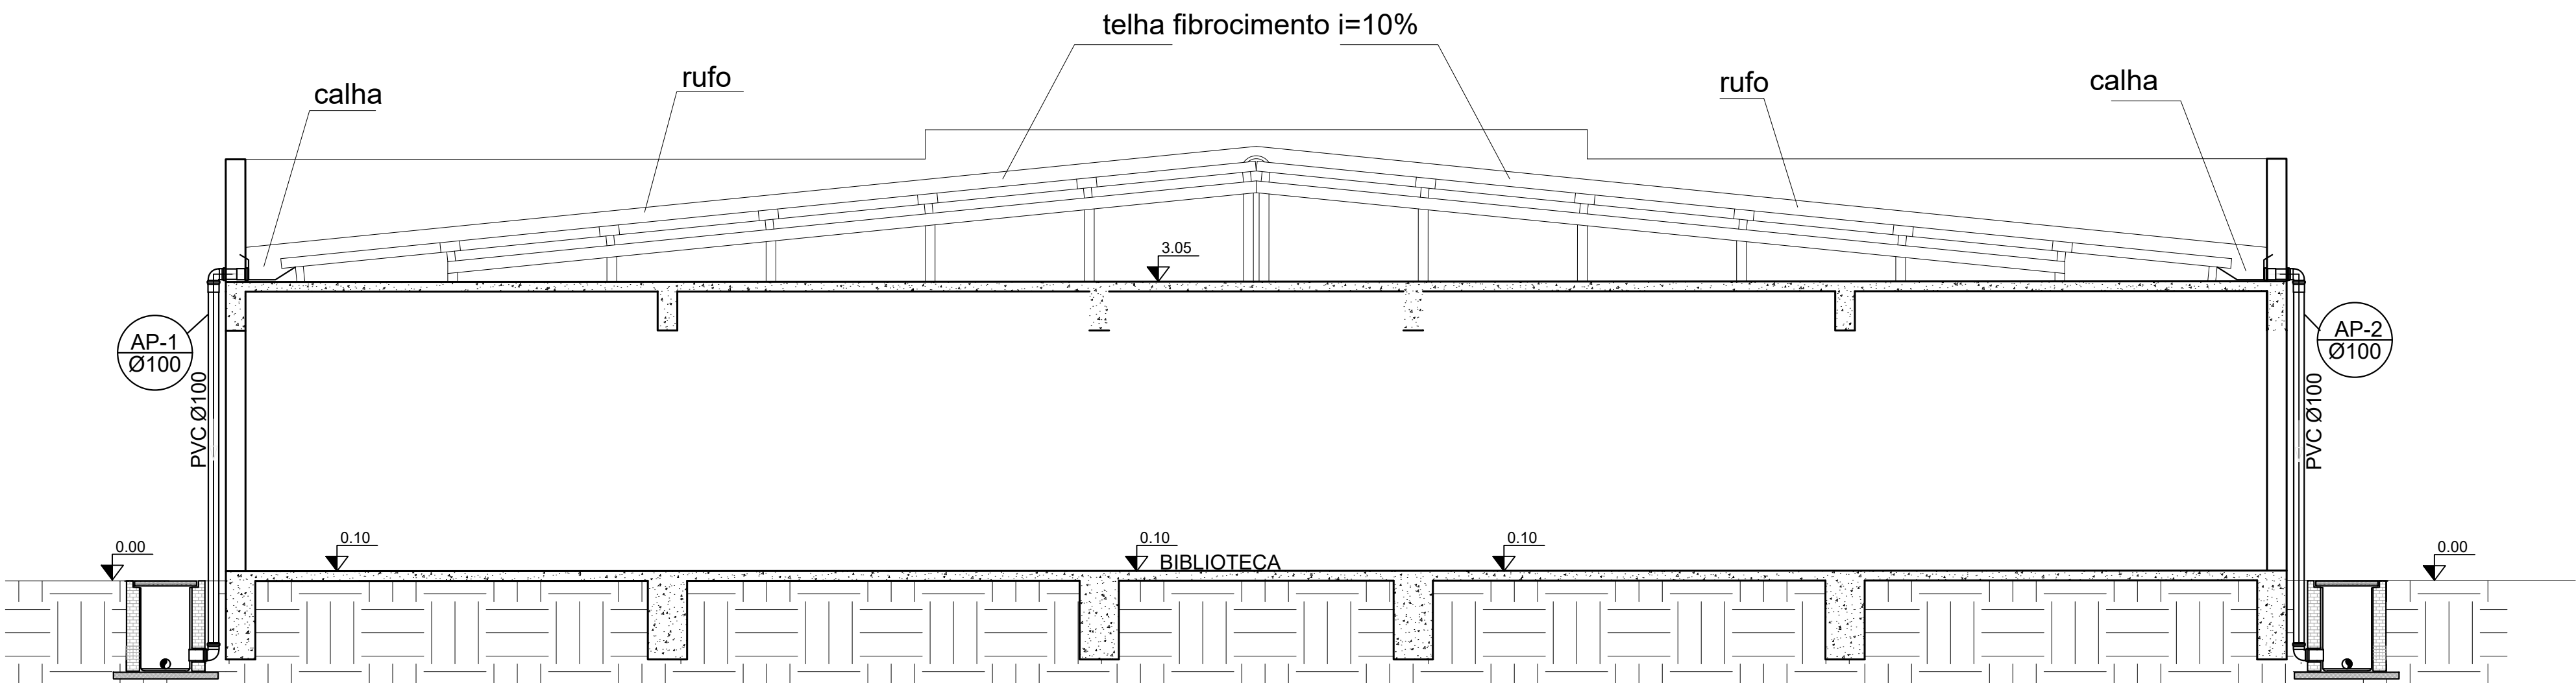

CORTE A-A
ESCALA 1:50

CAIXA DE AREIA
ÁGUAS PLUVIAIS

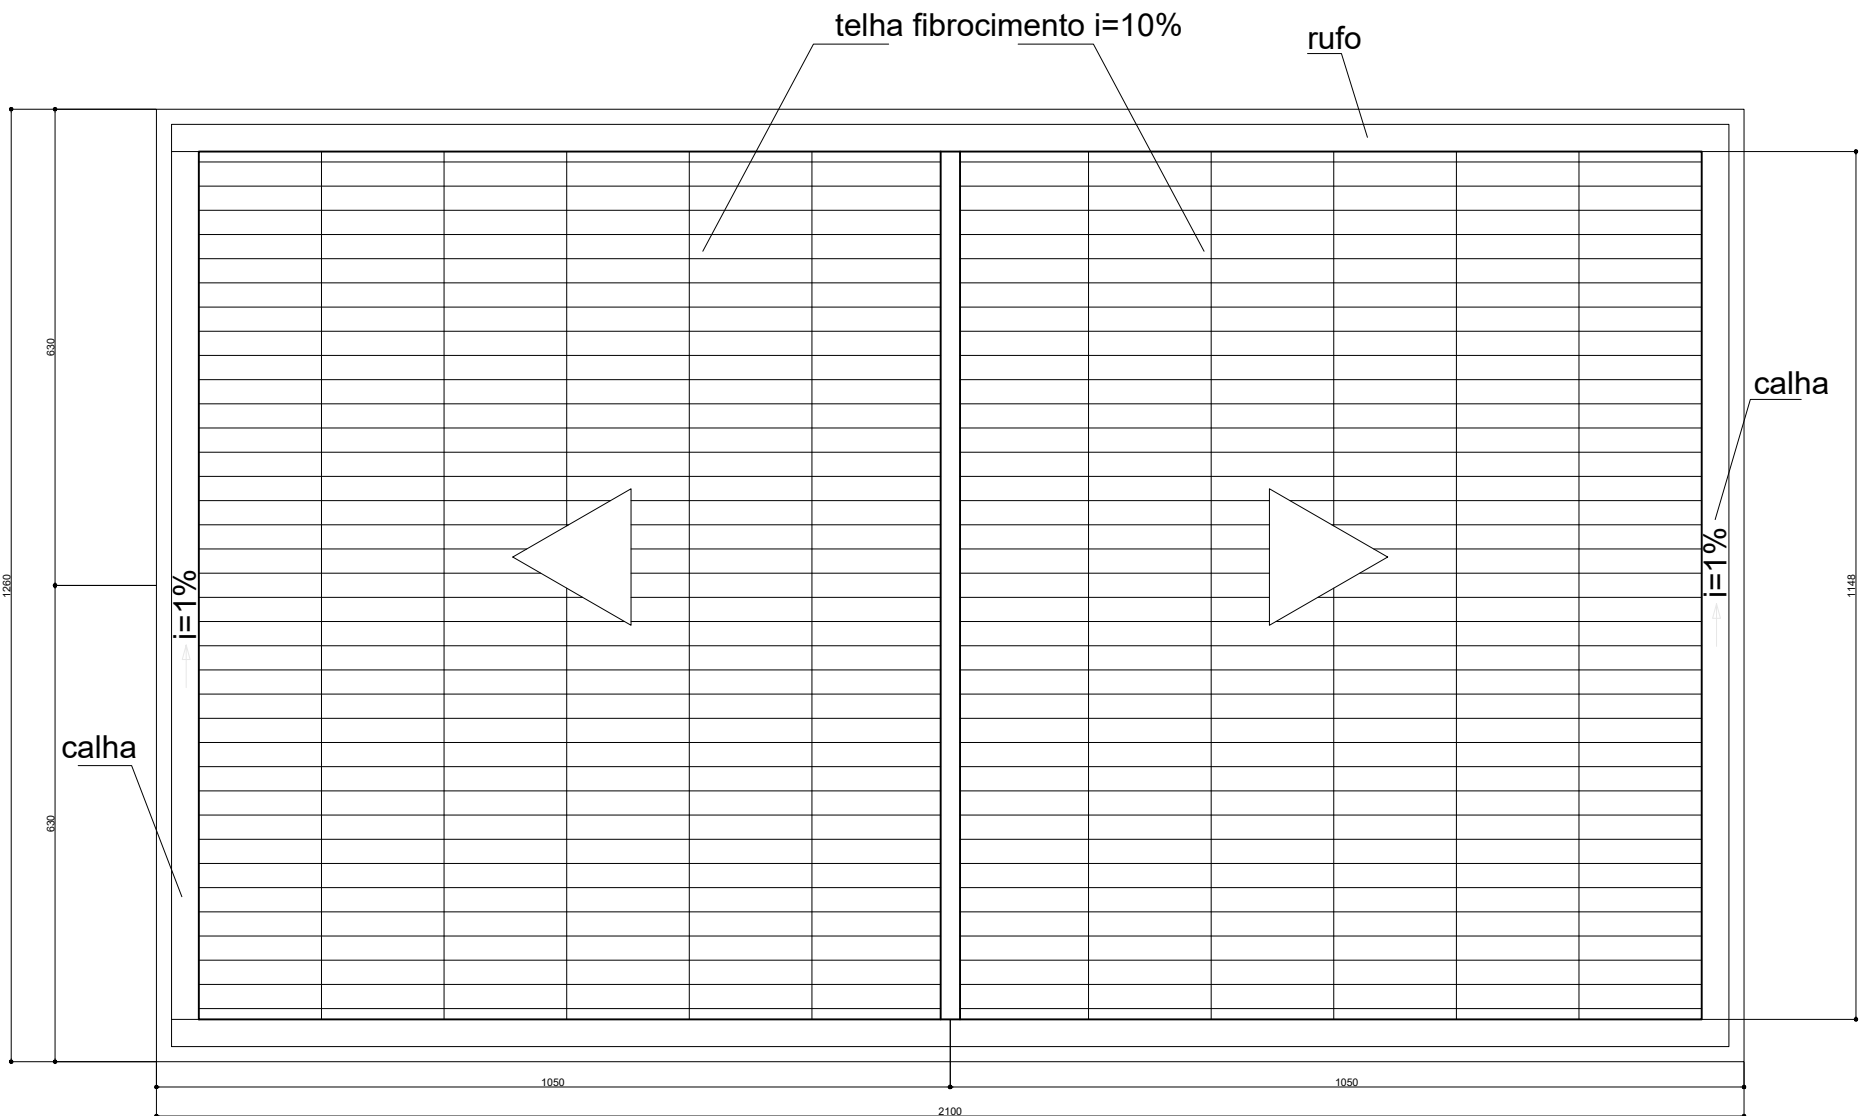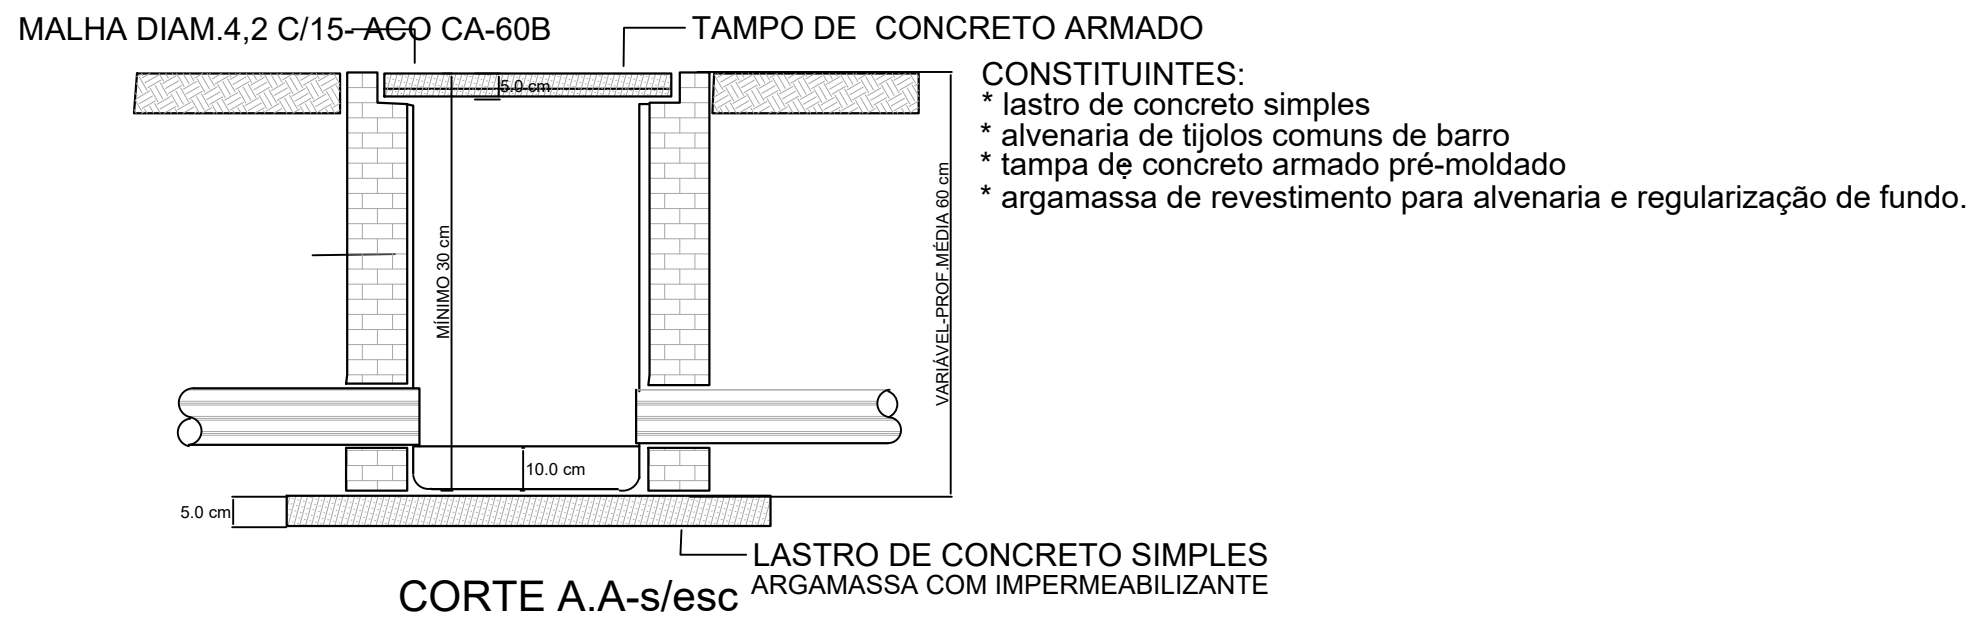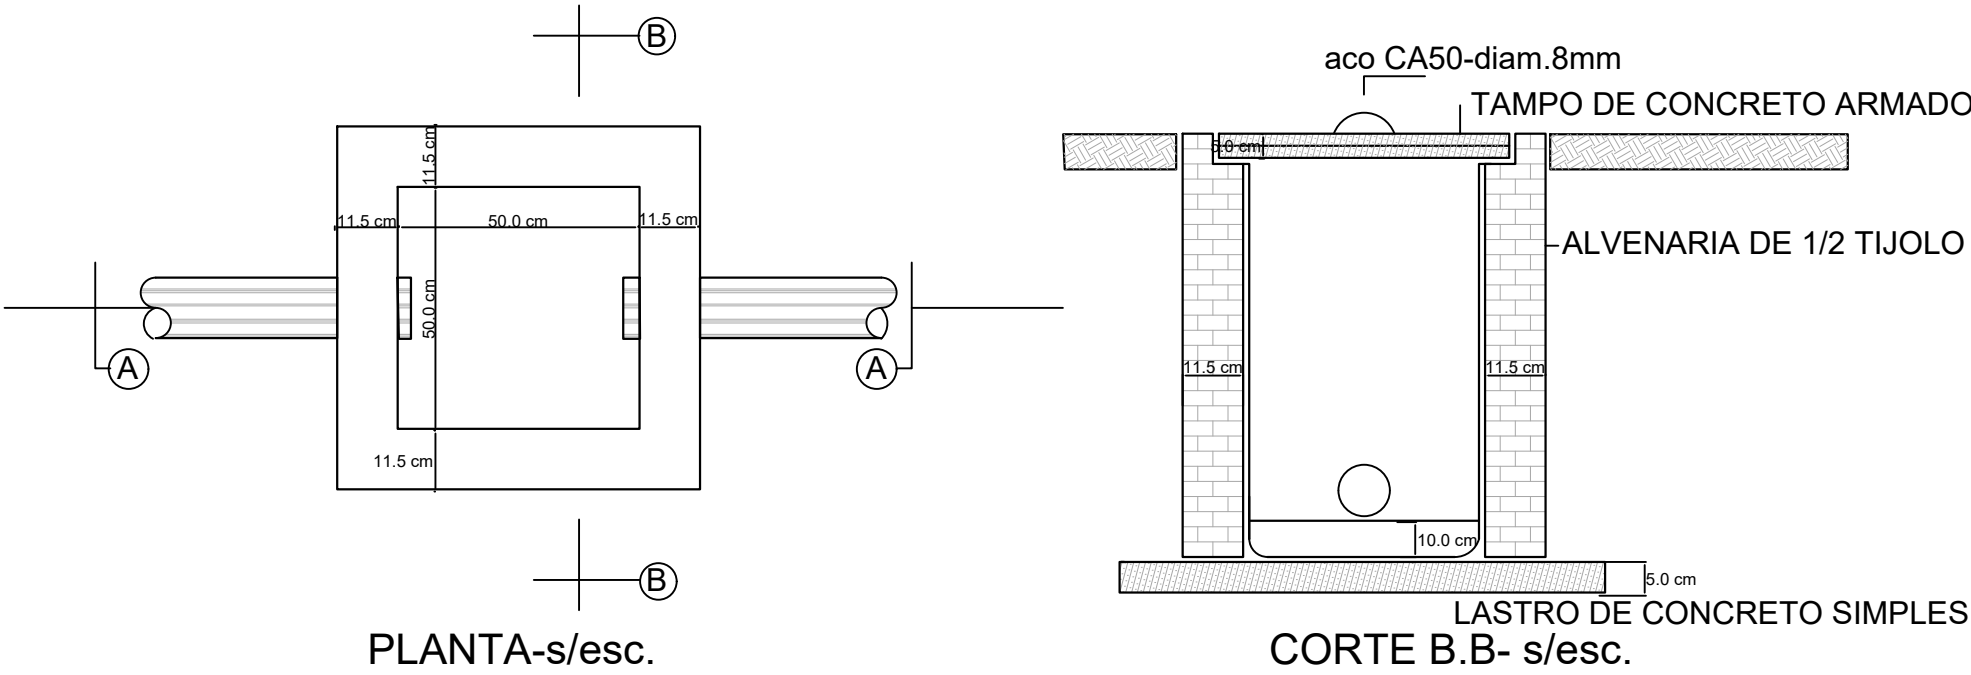

COBERTURA
ESCALA 1:100

PROP.: UNIVERSIDADE DO ESTADO DE MINAS GERAIS - CNPJ: 65.172.579/0001-15

A.P.: TIAGO DE MORAIS FARIA NOVAIS - CREA - MG 112.663/D

R.T.: TIAGO DE MORAIS FARIA NOVAIS - CREA - MG 112.663/D

AMPLIAÇÃO DA INFRAESTRUTURA FÍSICA
DA UEMG UNIDADE CLÁUDIO
PLANTA DE DRENAGEM

CONTÉM:
PLANTA DE COBERTURA,
DETALHES CAIXAS DE
PASSAGEM, LISTA DE
MATERIAIS/SERVIÇOS E DETALHE
DE TUBULAÇÃO E CALHAS.

FOLHA:	ENDEREÇO:	ÁREAS:
01/01	RODOVIA MG 260 CLÁUDIO-MG	Pvto.Térreo - 264,60m²
DATA:	ESC.:	Total
DEZEMBRO, 2022	INDICADAS	- 264,60m²