


ÁREA DE CONVIVÊNCIA

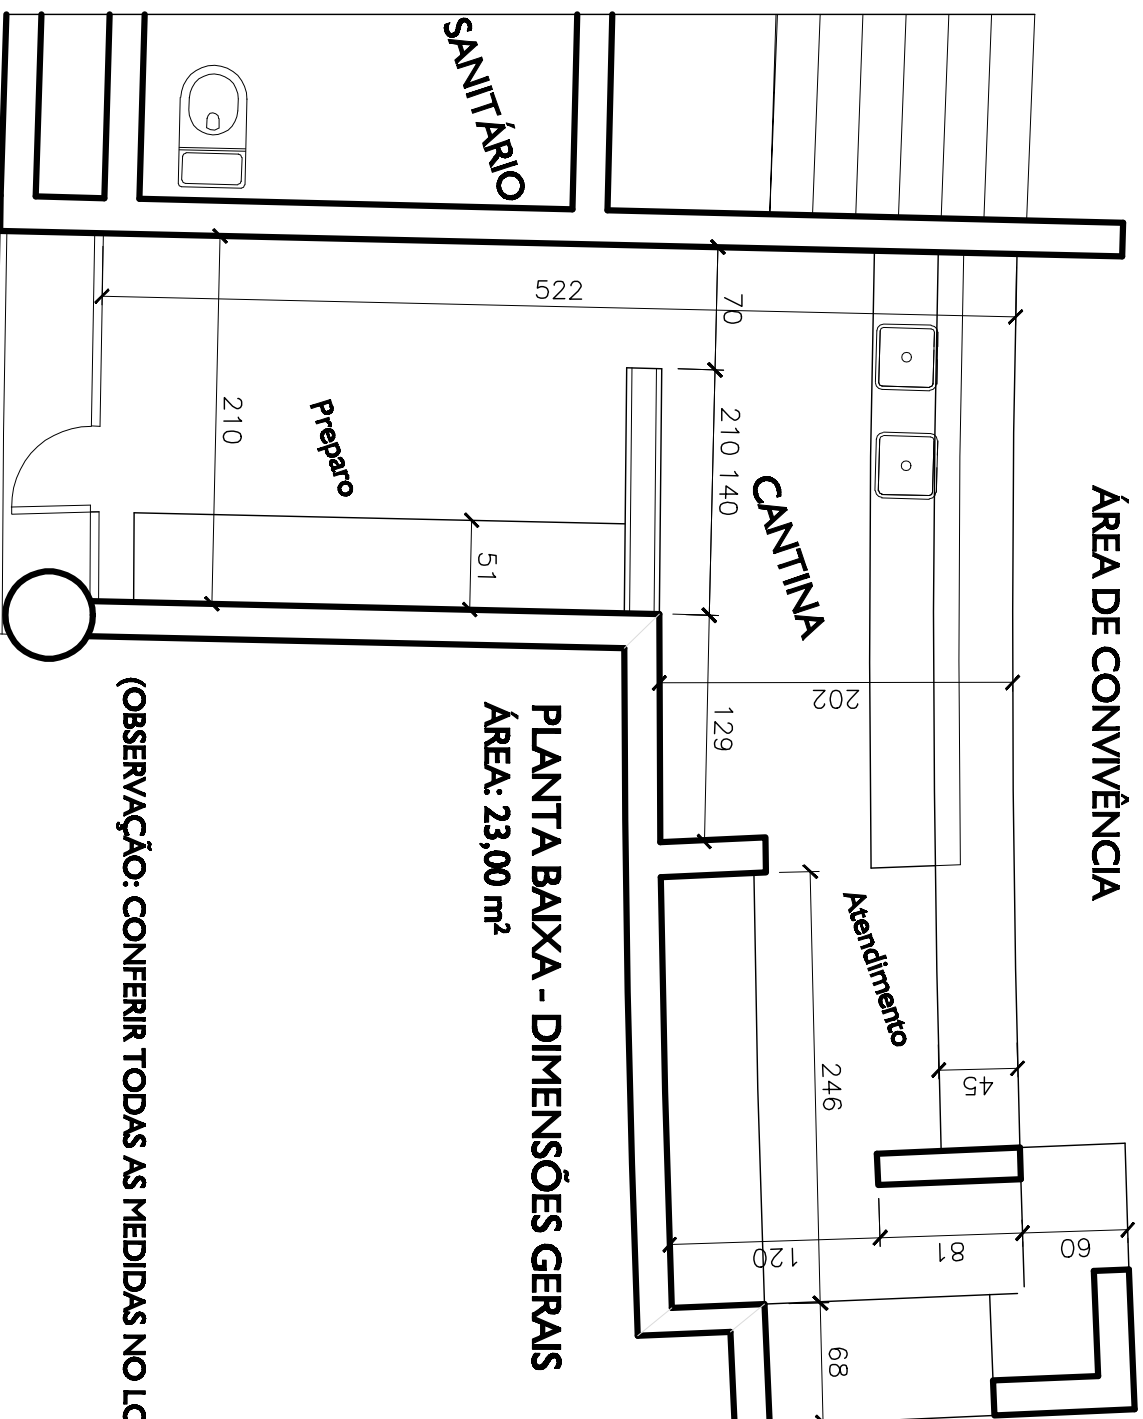

CANTINA

SANITÁRIO

Preparo

Atendimento

PLANTA BAIXA - DIMENSÕES GERAIS
ÁREA: 23,00 m²

(OBSERVAÇÃO: CONFERIR TODAS AS MEDIDAS NO LOCAL)



UNIVERSIDADE
DO ESTADO DE
MINAS GERAIS
PROJETO / GRFO

ESCOLA GUIGNARD

RUA ASCÂNIO BULANHARQUI, Nº 540 - MANGABEIRAS

LEVANTAMENTO - CANTINA

DATA - ABRIL / 2008

PROJETO