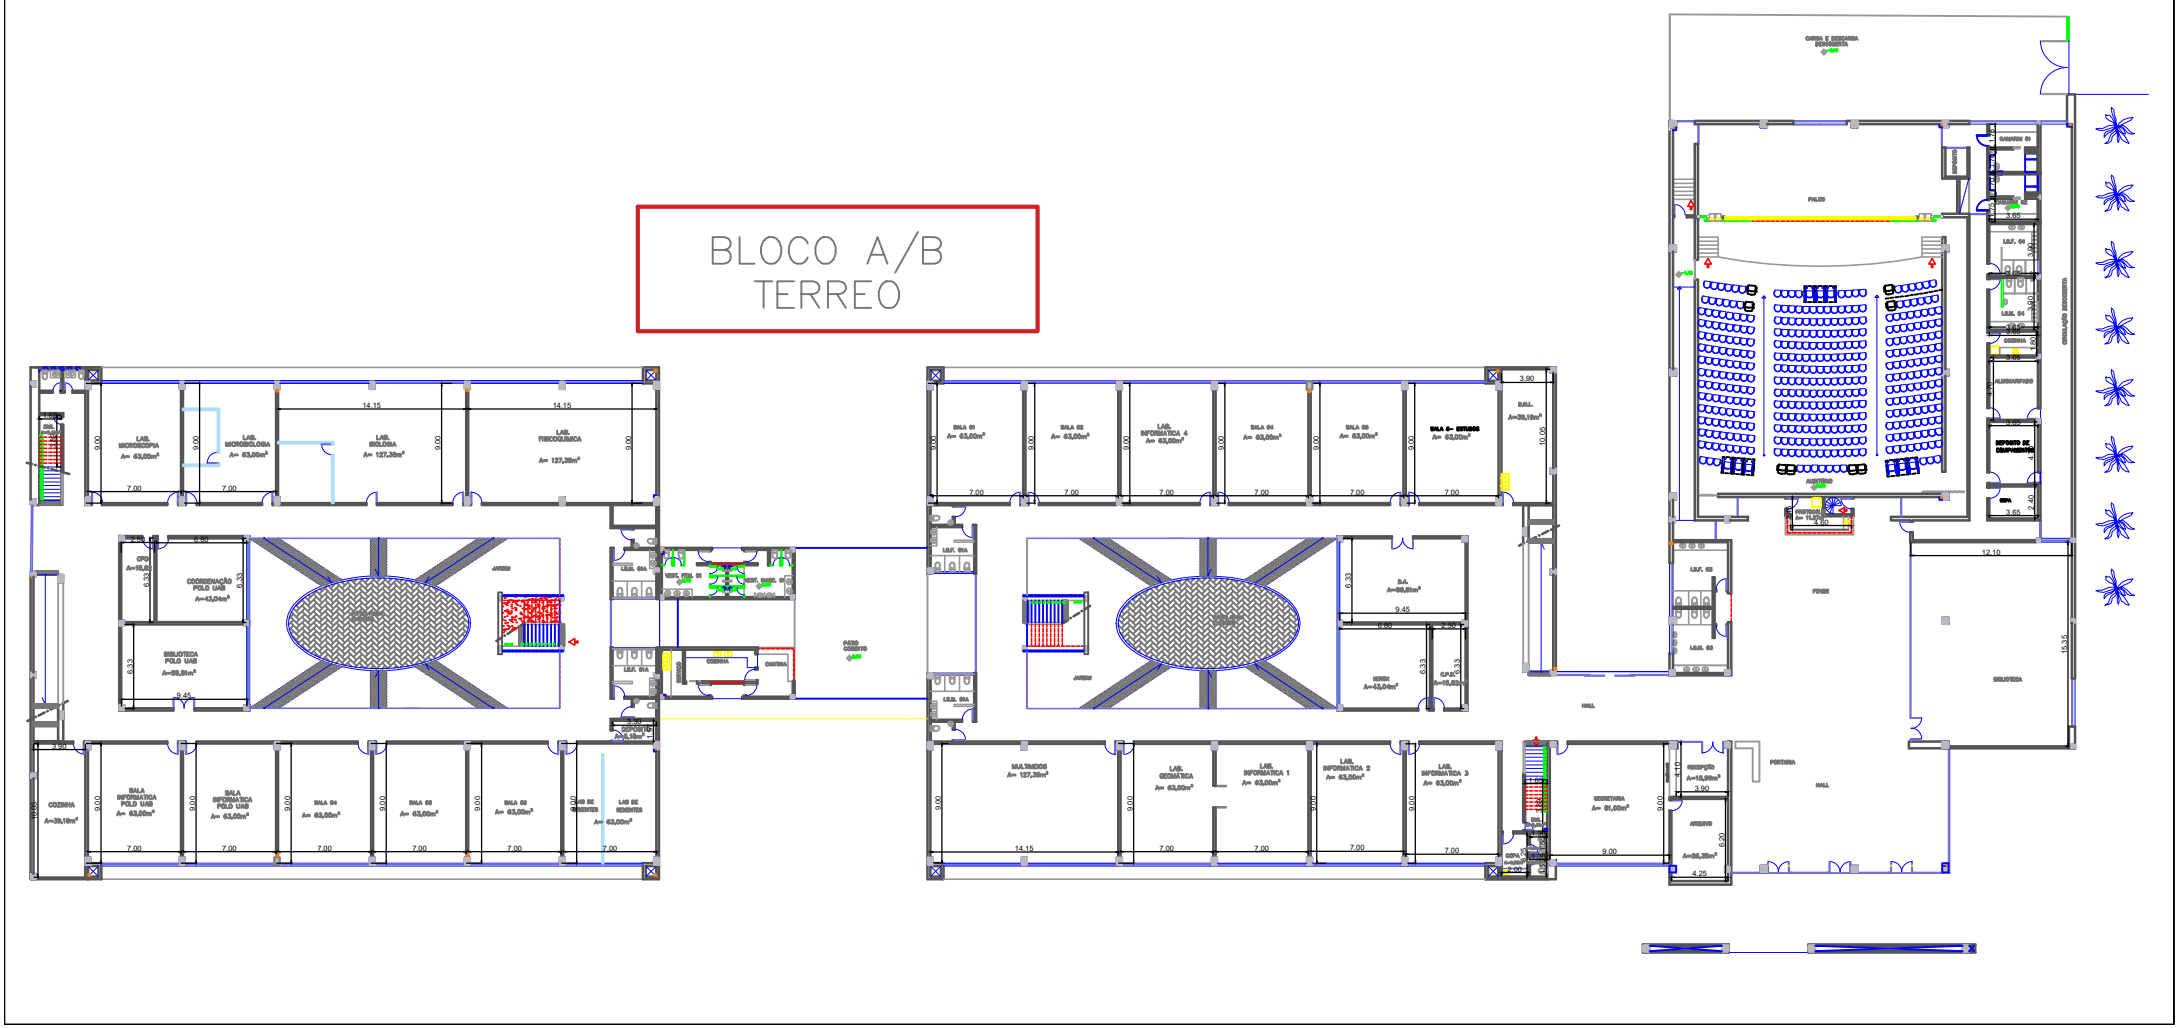BLOCO A/B
TERREO